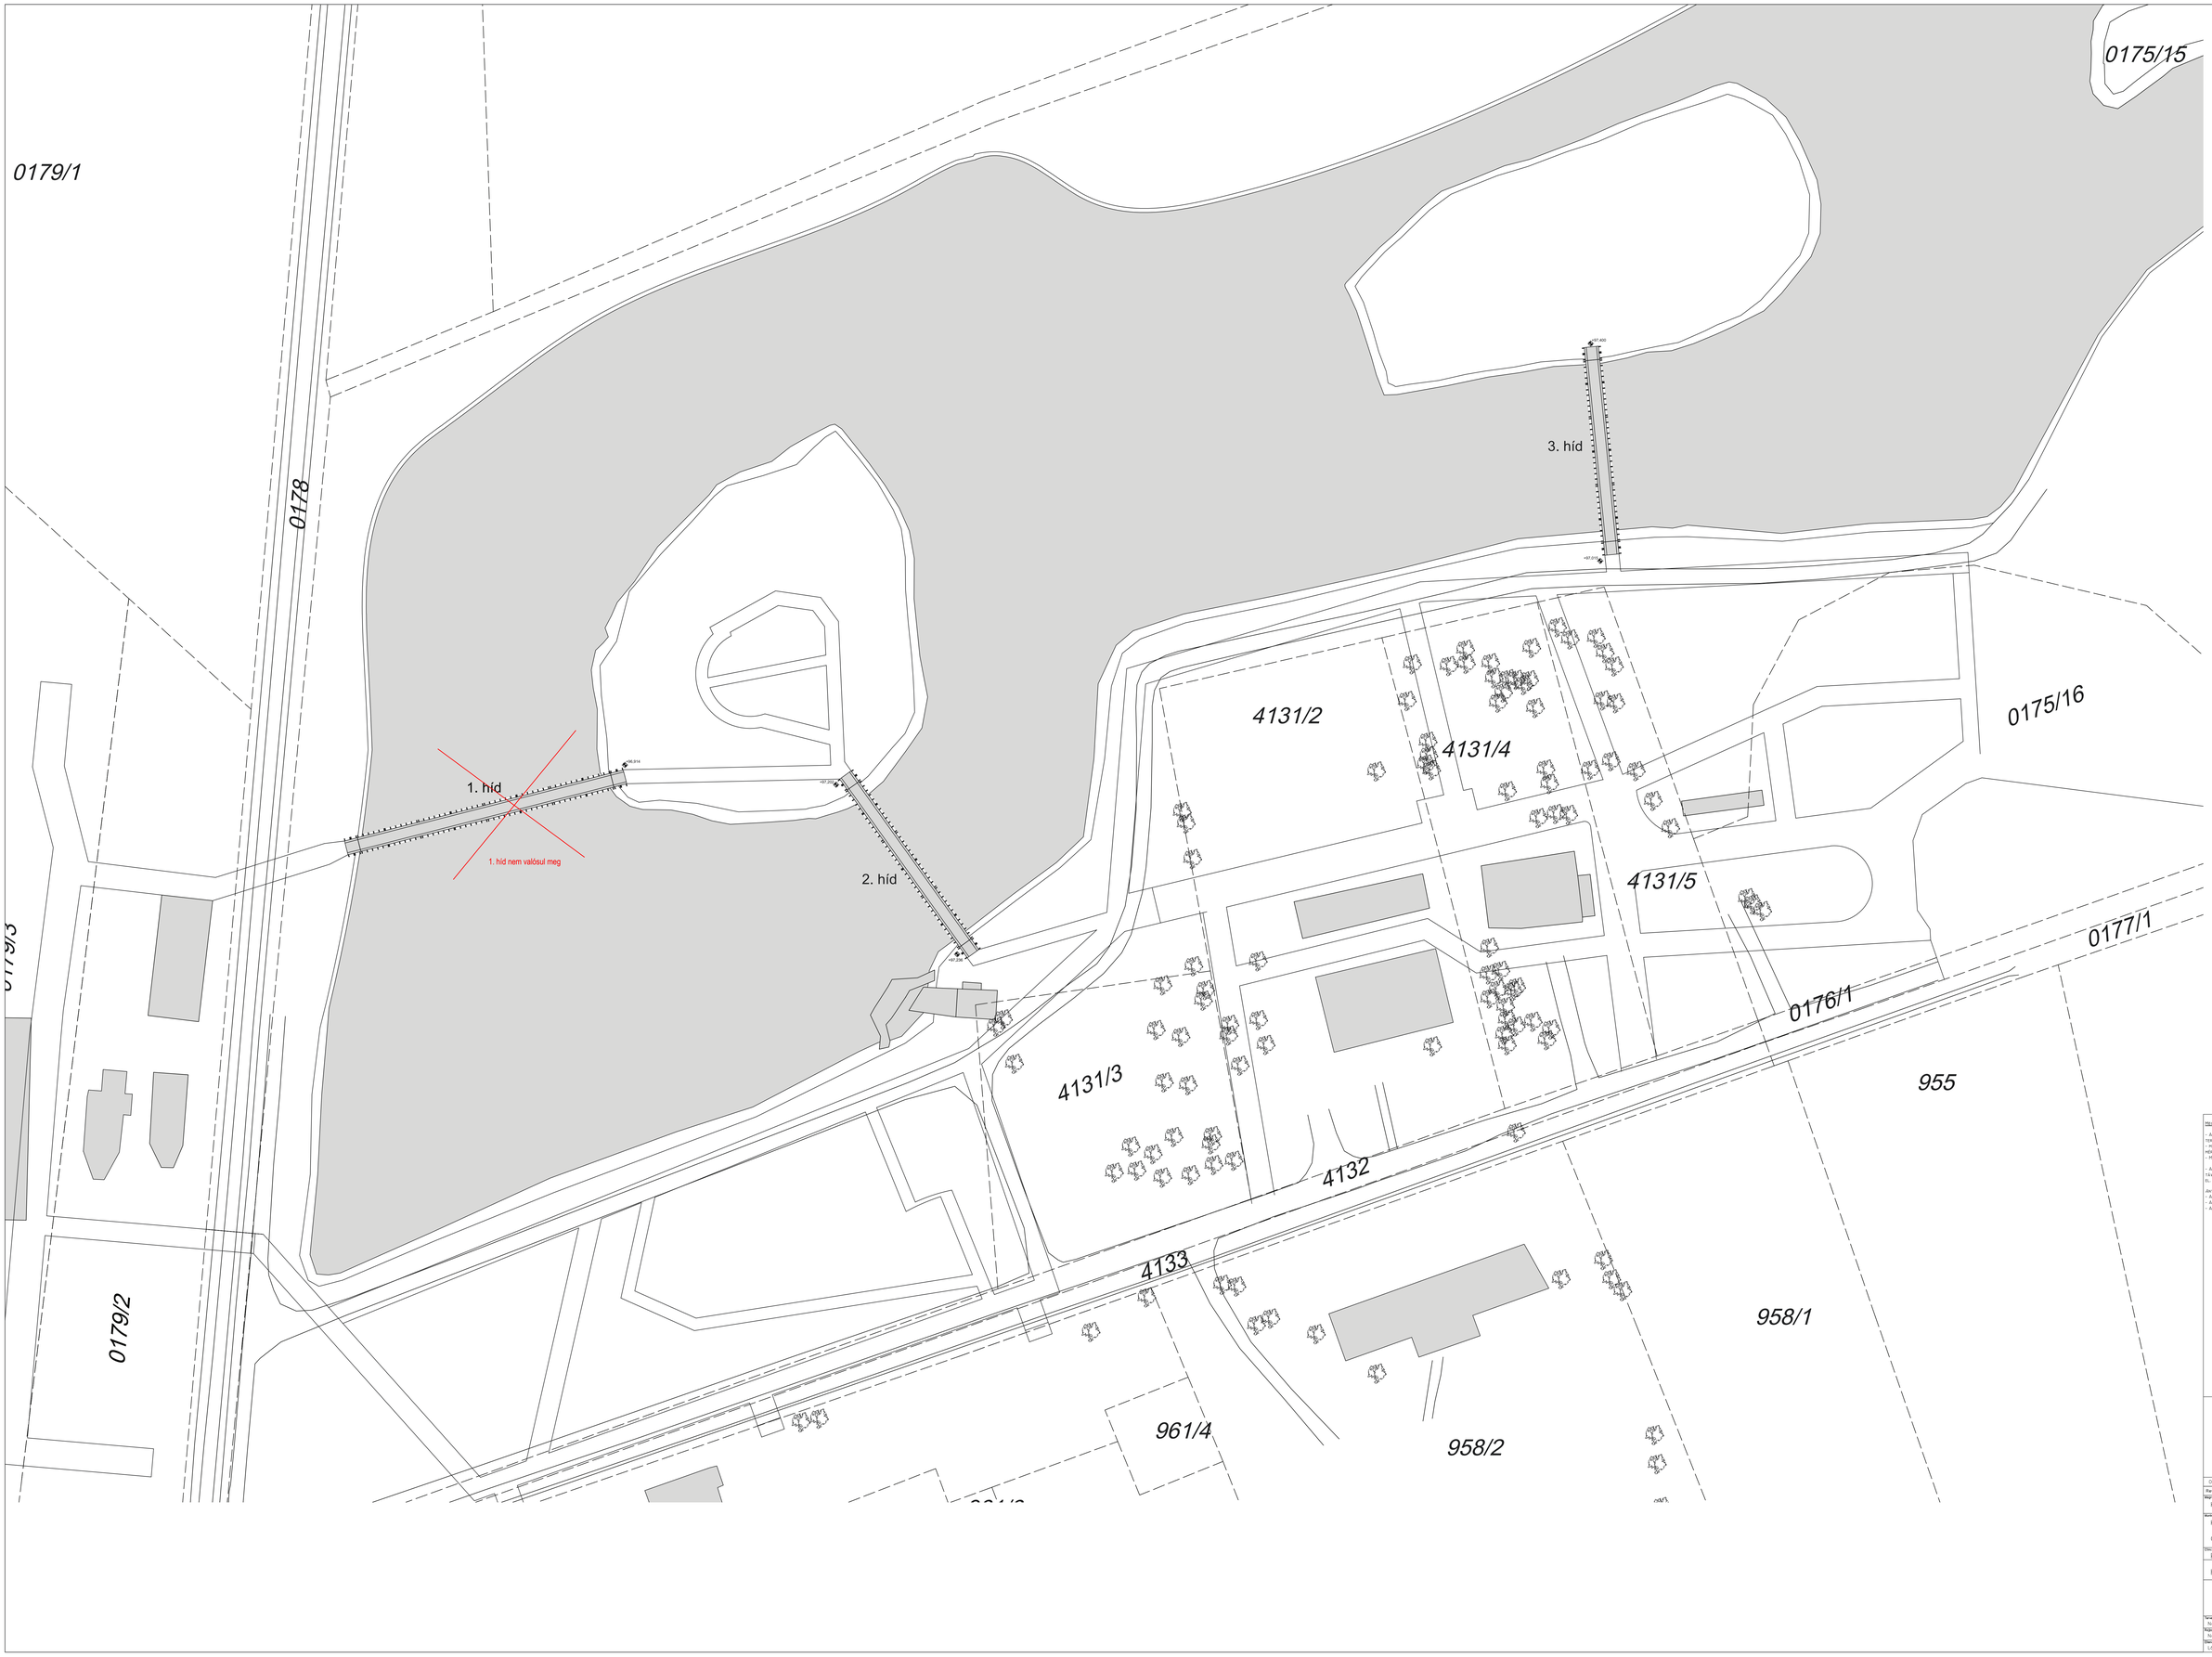

Megjegyzések

- A TALAJCSAVAR TEHERBÍRÁSÁT MINDEN TÁMASZNÁL PRÓBA-TERHELÉSSEL IGAZOLNI KELL.
- MINDEN TALAJCSAVAR TEHERBÍRÁSÁT (30 KN) A LEHAJTÁSI NYOMATÉK MÉRÉSÉNEK BIRTOKÁBAN IGAZOLNI KELL.
- MINIMÁLIS LEHAJTÁSI MÉLYSÉG 6 M.

- A FELS ÖV ÉS A BURKOLATA KÖZT 2 CM LÉGRÉS TARTANDÓ. A TÁVTARÓK AZ ÁTSZELL ZÉST NE AKADÁLYOZZÁK, ELTOLVA HELYEZEND K EL.

ANYAGJELLEMZ A
- A TARTÓSZERKEZET C40-ES VÖKÖSFENY B L KÉSZÜL.
- A KAPCSOLÓELEMEK TÍPUSA: M16.6.8., M12.6.8.
- A SARUK ÉS SZEGLEMEZEK ANYAGA S235 SZERKEZETI ACÉL.

Rev:	Dátum:	Megjegyzés:
0		

Megrendelő:
Kisvárda Város Önkormányzat

Kisvárda
Csőnakázató

Cím:
Kiviteli terv

Helyszínrajz M=1:500

KGM EUROPE
1035 Budapest, Bécsi Kiviteli Szerkezetek Szerkezetmérnöki Kft. 1.
Tel.: +36 (0)1 ... www.kgmeurope.hu

Tervezés:	Dátum:	Dátum:	Dátum:
Nagy Róbert	2018.04.15.	2018.04.15.	2018.04.15.
Rajzolás:	Kivitelszám:	Rev:	Rajzszám:
Nagy Róbert	18-001	0	S-03
Ellenőrizte:	Szerkezetek:	Tervezés:	
Lógó János	S-01, S-02, S-04		