



Beugró kialakítása nézet rajz

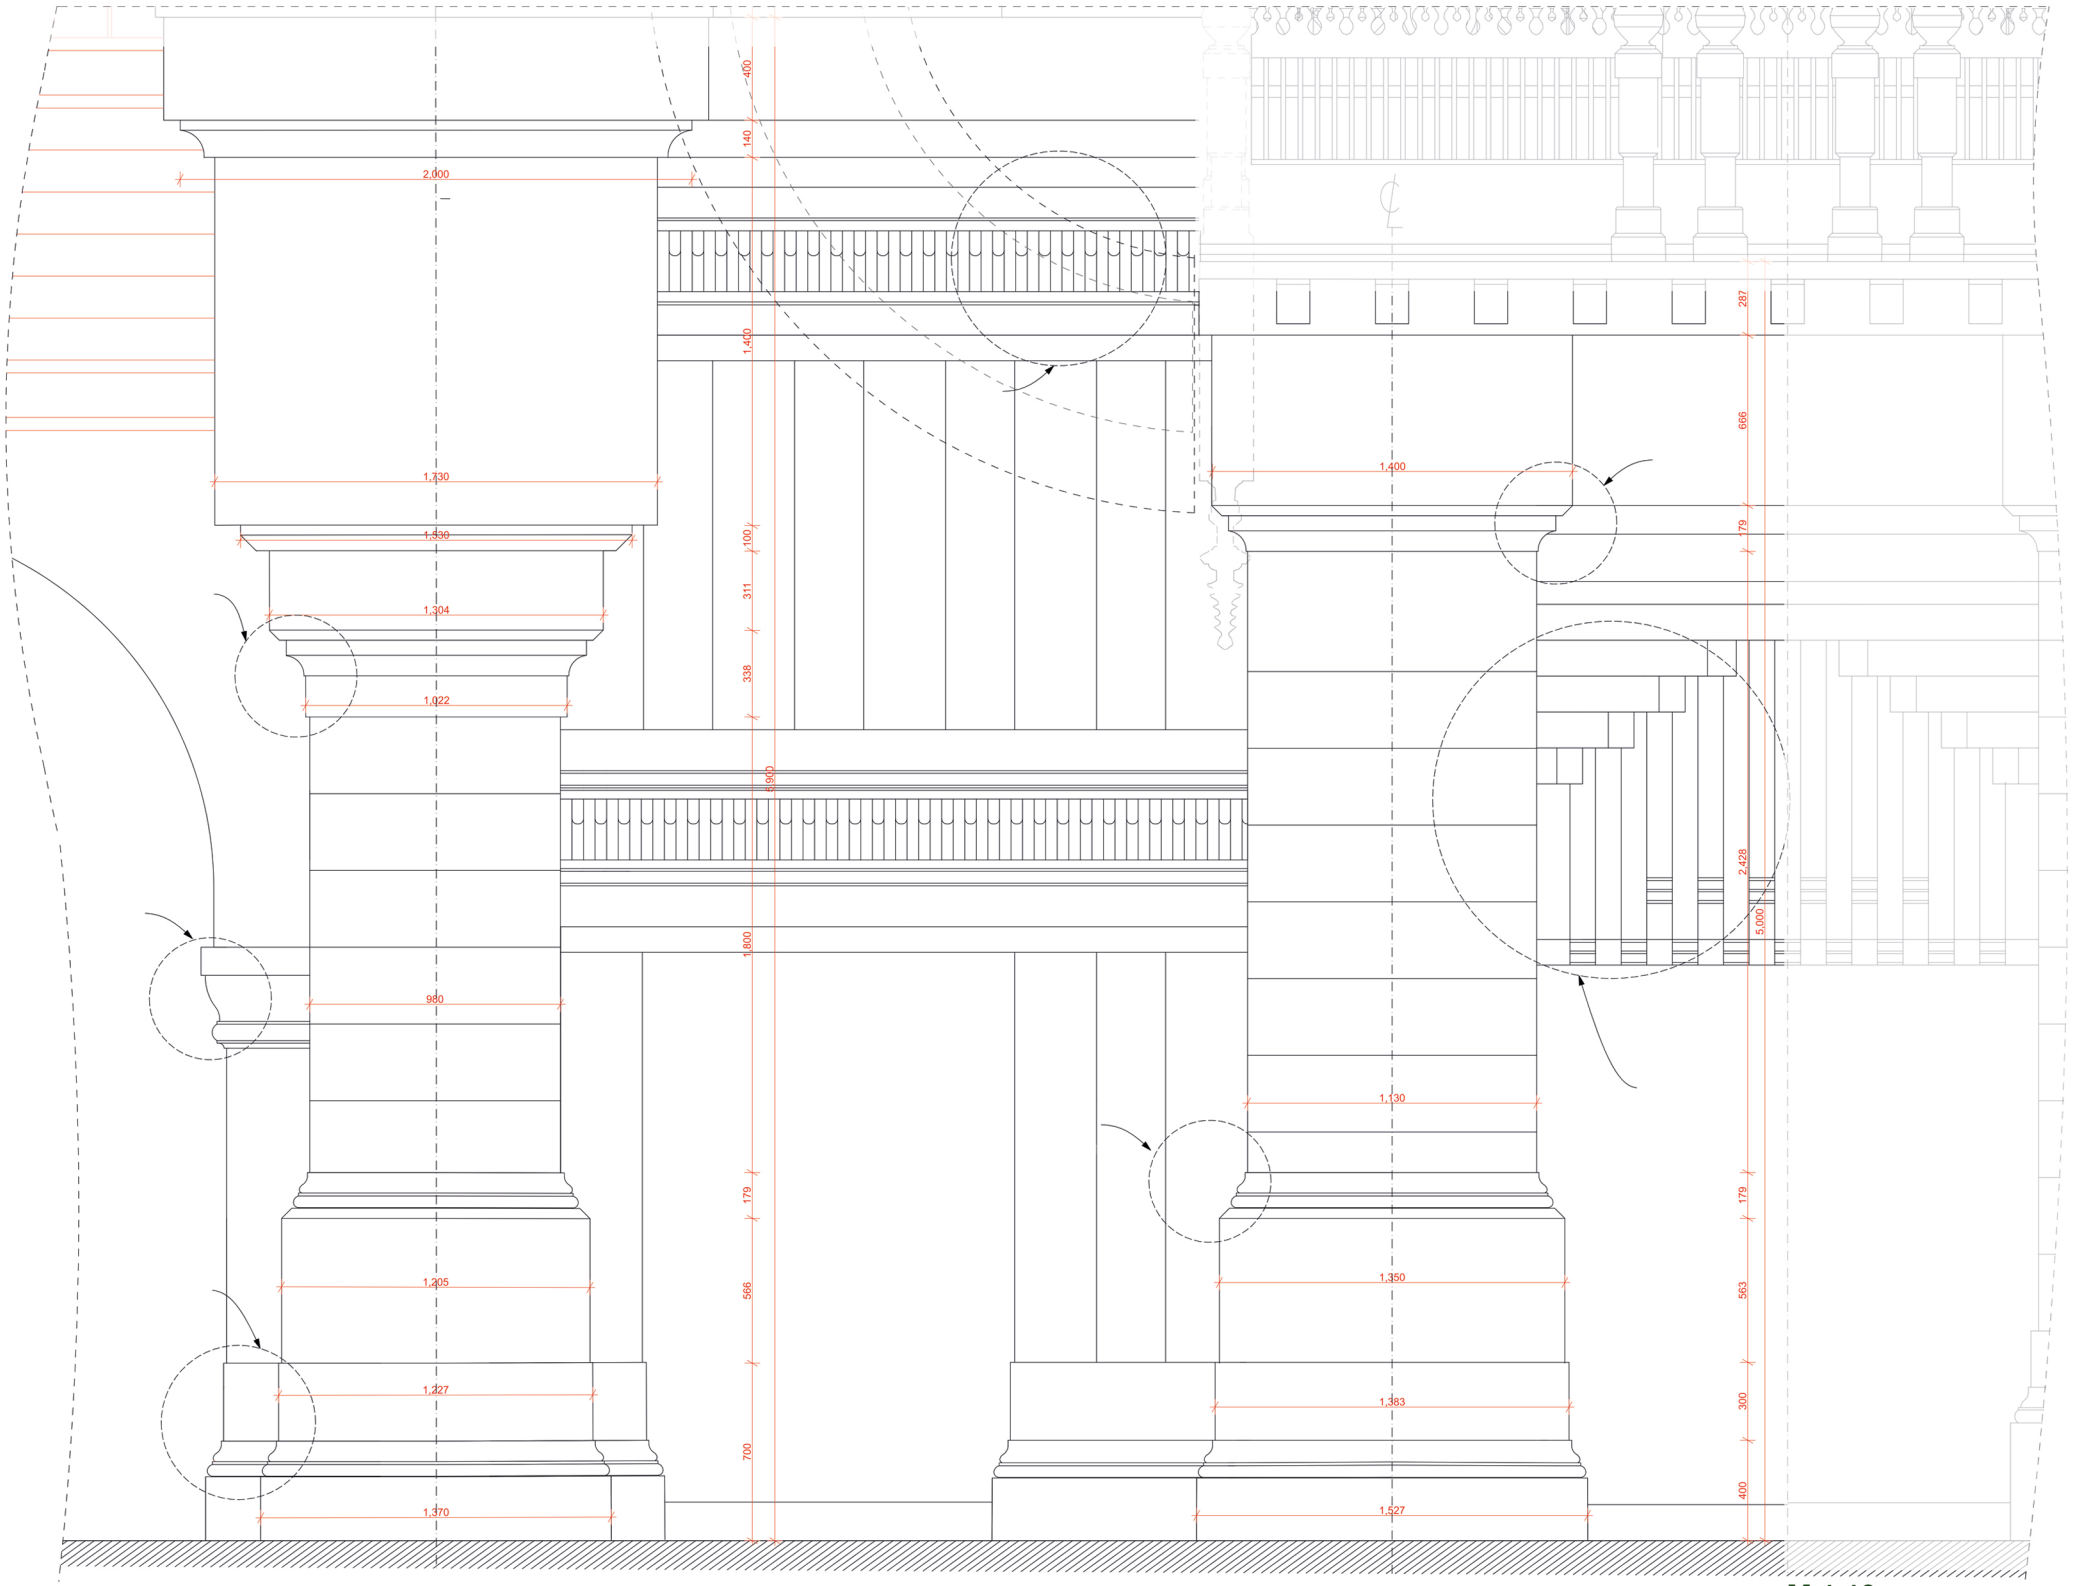

M 1:10

Beugró kialakítása alaprajz

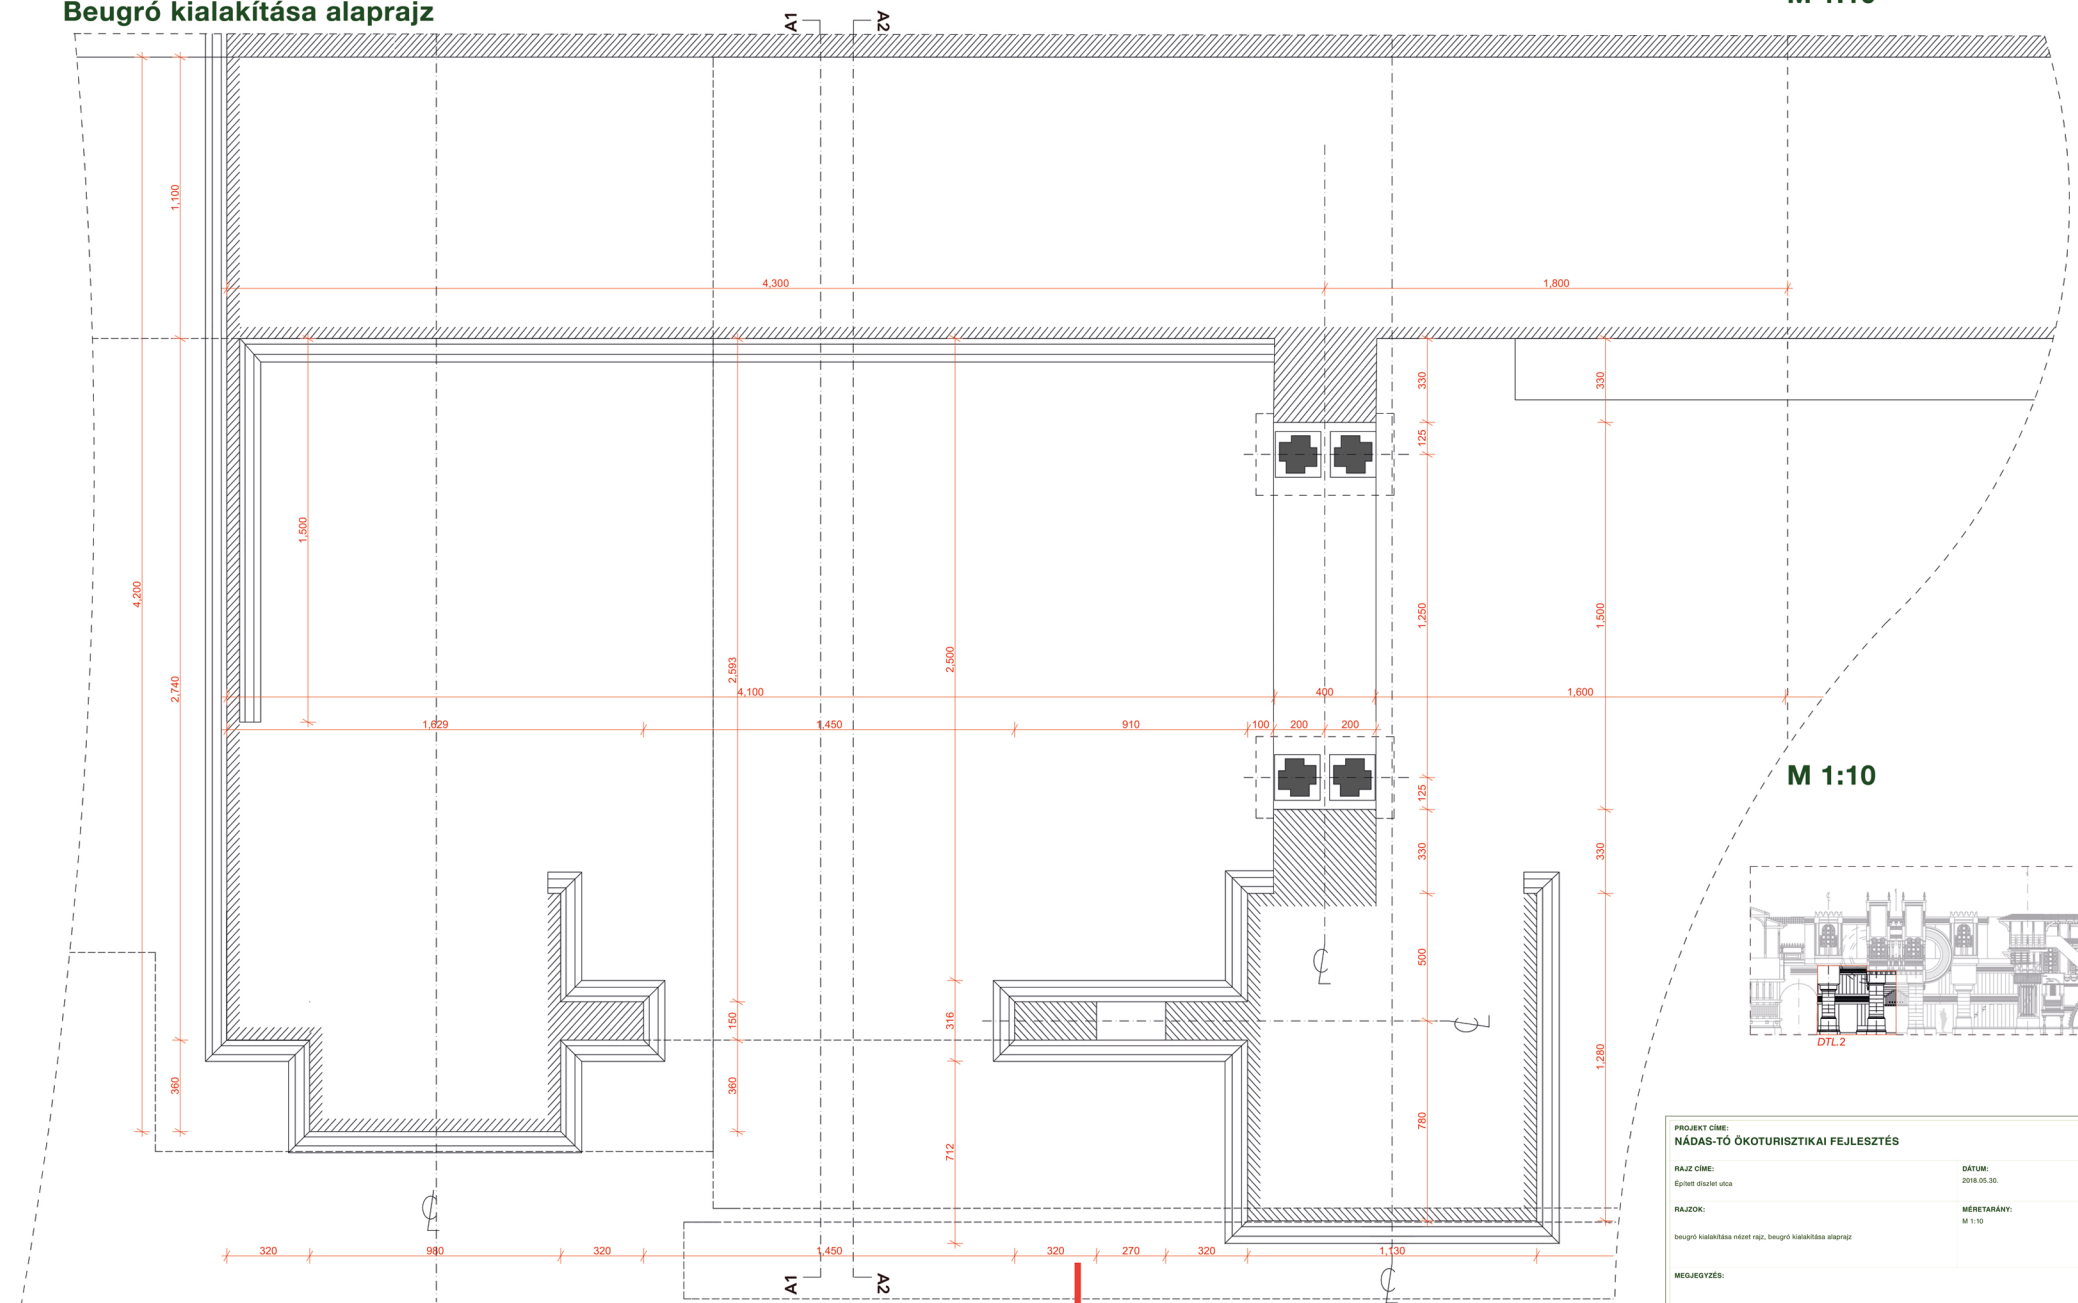

M 1:10

PROJEKT CÍME: NÁDAS-TÓ ÖKOTURISZTIKAI FEJLESZTÉS	
RAJZ CÍME: Épített díszlet utca	DÁTUM: 2018.05.30.
RAJZOK: Beugró kialakítása nézet rajz, beugró kialakítása alaprajz	MÉRTÁRANY: M 1:10
MEGJEGYZÉS:	