





Oszlop 1

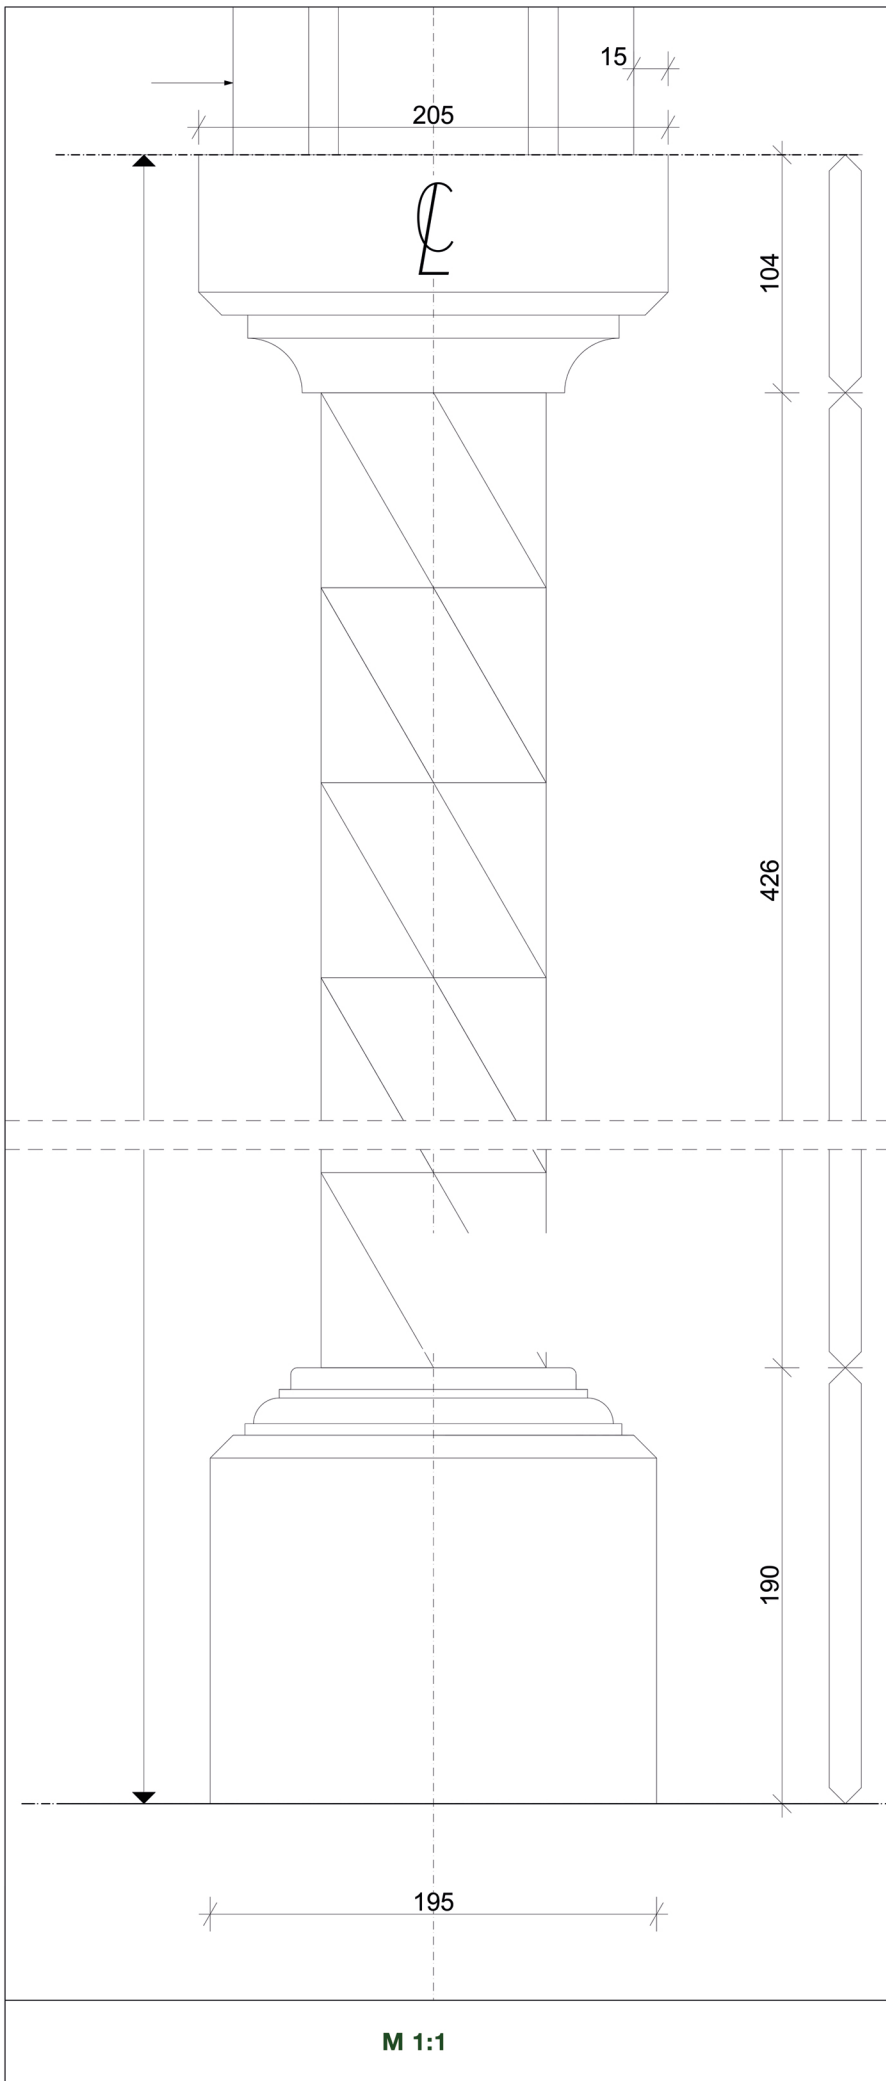

Oszlop 2

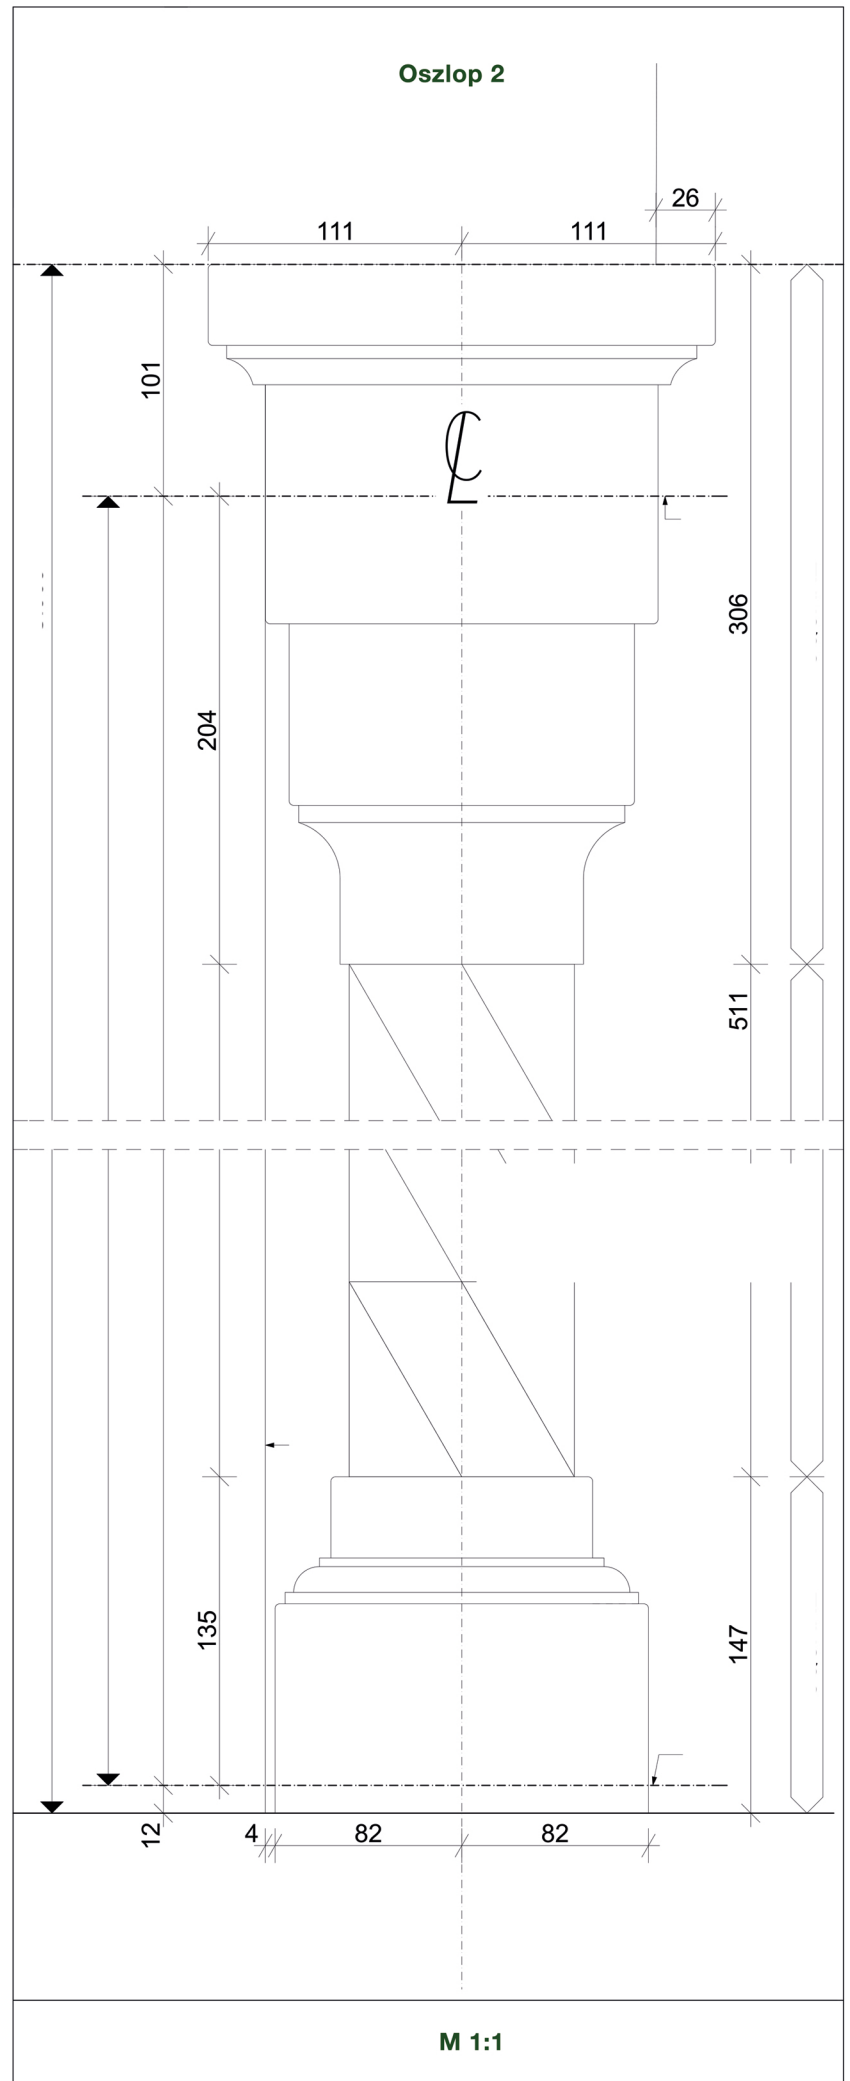

Az oszlopok helyei az épített utcában

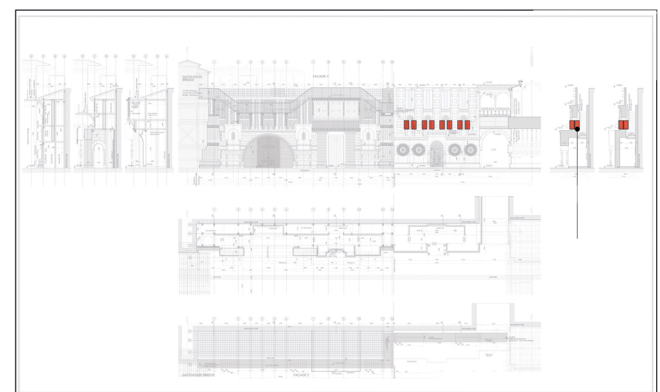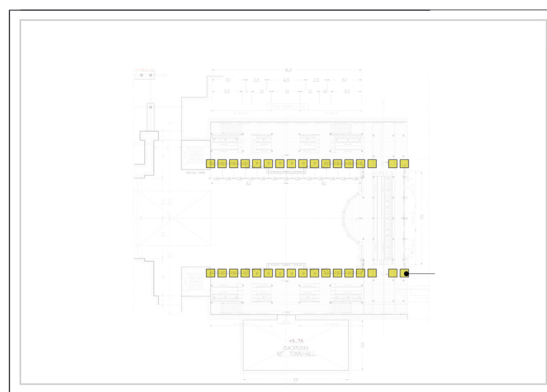

PROJEKT CÍME: NÁDAS-TÓ ÓKOTURISZTIKAI FEJLESZTÉS	DÁTUM: 2018.09.30.
RAJZ CÍME: Épített díszlet utca	MÉRETARÁNY: M 1:1
RAJZOK: Oszlop 1, Oszlop 2, az oszlopok helyei az épített utcában	
MEGJEGYZÉS:	