Általános keresztmetszet "B" jelű támasznál M=1:20

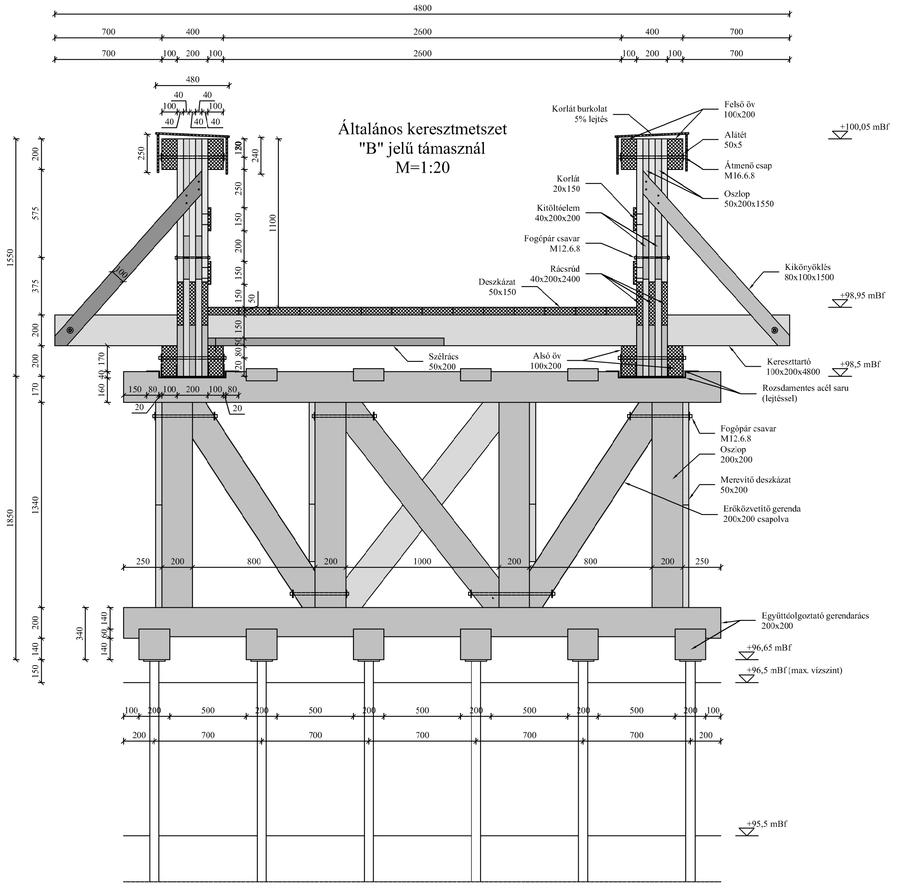

"B" támasz felülnézet M=1:50

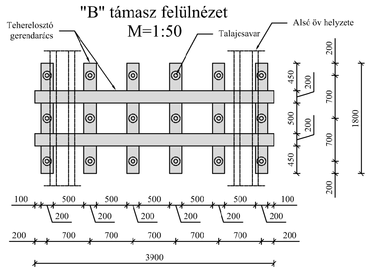

"A" támasz felülnézet M=1:50

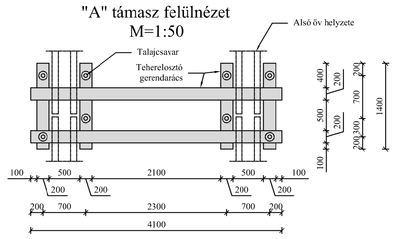

"A0" támasz felülnézet M=1:50

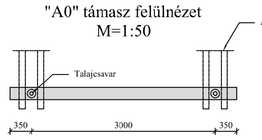

1. jelű híd Oldalnézet M=1:50

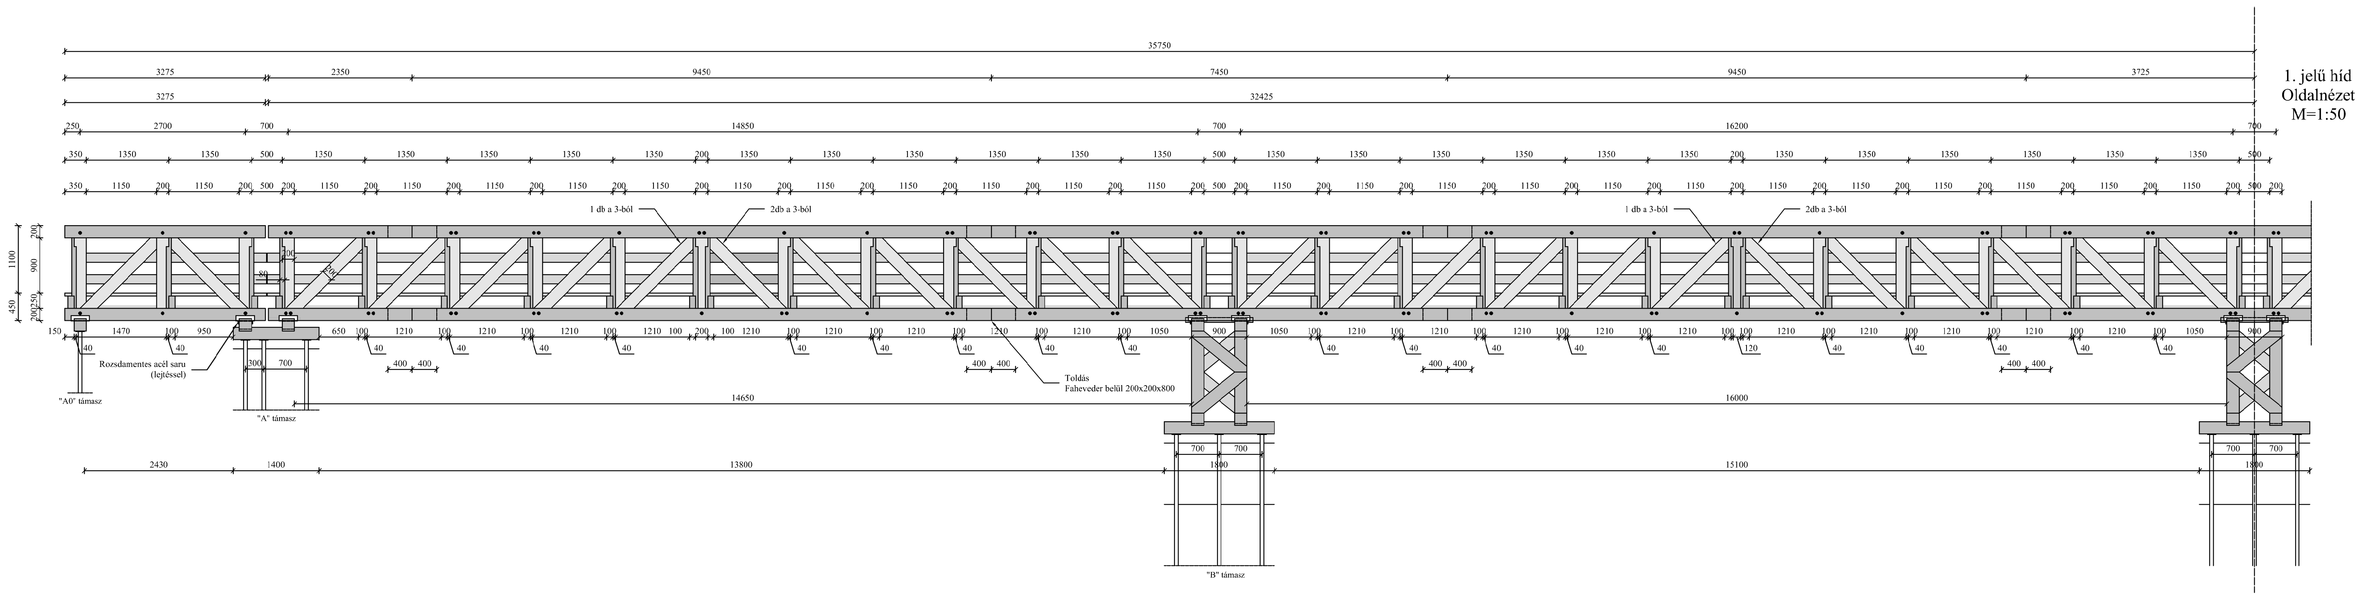

2. jelű híd Oldalnézet M=1:50

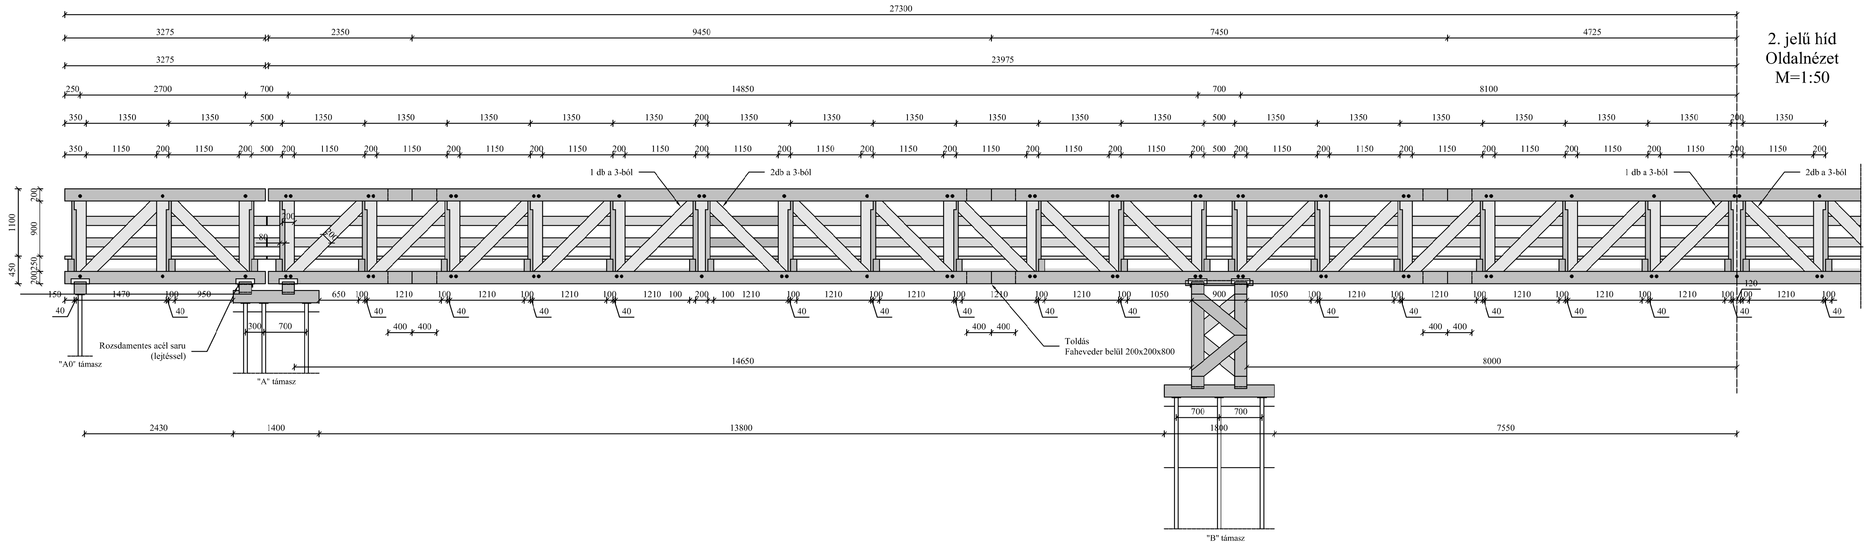

3. jelű híd Oldalnézet M=1:50

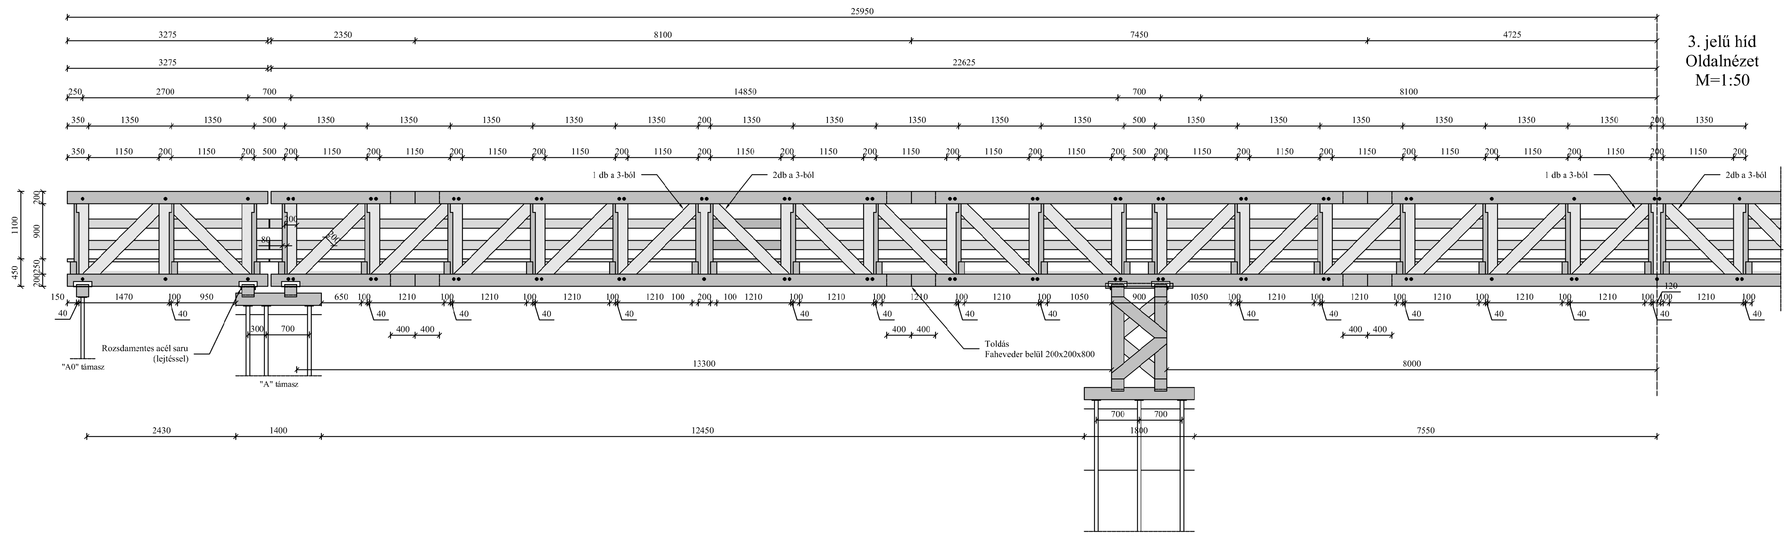

3. jelű híd Járófelület szintje M=1:100

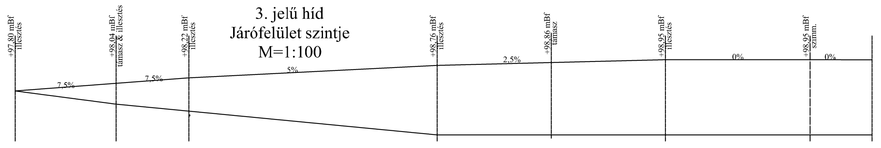

2. jelű híd Járófelület szintje M=1:100

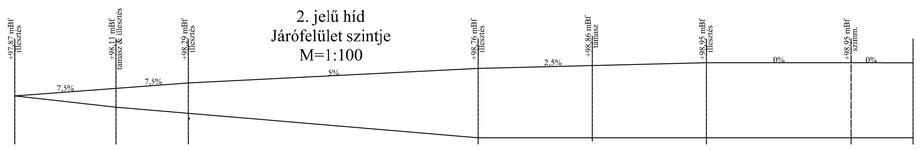

1. jelű híd Járófelület szintje M=1:100

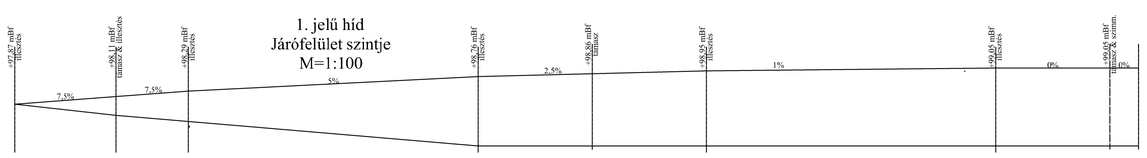

RÉSZLETEZÉSEK

- A TALAJCSAVAK TEHERBÍRÁSÁT MINDEN TÁMASZNÁL PRÓBA-TERHELÉSSEL KELL IGAZOLNI.
- MINDEN TALAJCSAVAR TEHERBÍRÁSÁT 150 KN/D A LEHALÁSI NYOMATÉK MÉRÉSÉNEK BIRTOKÁBAN IGAZOLNI KELL

- A FELSŐ ÖV ÉS A BURKOLATA KÖZT 2 CM LÉGRÉS TARTANDÓ. A TÁLTARÓK AZ ÁTSZELLŐZÉST NE AKADÁLYOZZÁK, ELTOLVA MELLŐZENDŐK EL.

ÁRNYÉLLEMZŐK
- A TARTÓSZERKEZET CL10-ES VÍZÖSFEVÉDŐBŐL KÉSZÜL.
- A KAPCSOLÓELEMEK TÍPUSAI: PM6-6.8., M.12-6.8. M.10-6.8.

Rev.	Dátum:	Megjegyzés:

Megrendelő:
Kisvárda Város Önkormányzat

Mű/cí:
Kisvárda
Csónakázótó

Cím:
Engedélyezési terv
Emelt rámpák terve

KGM EUROPE
1135 Budapest, Hegedűs Gyula utca 48-50.
Tel: 06 (1) 789-0200
www.kgmeurope.hu

Terv.szám:	Dátum:	Méretarány:
7-133-2020	2020. 10.	1:100
Rajzolta:	Ellenőrizte:	Rev.	Fájlnév:
Tóth Péter	Tóth Péter	0	Tóth