
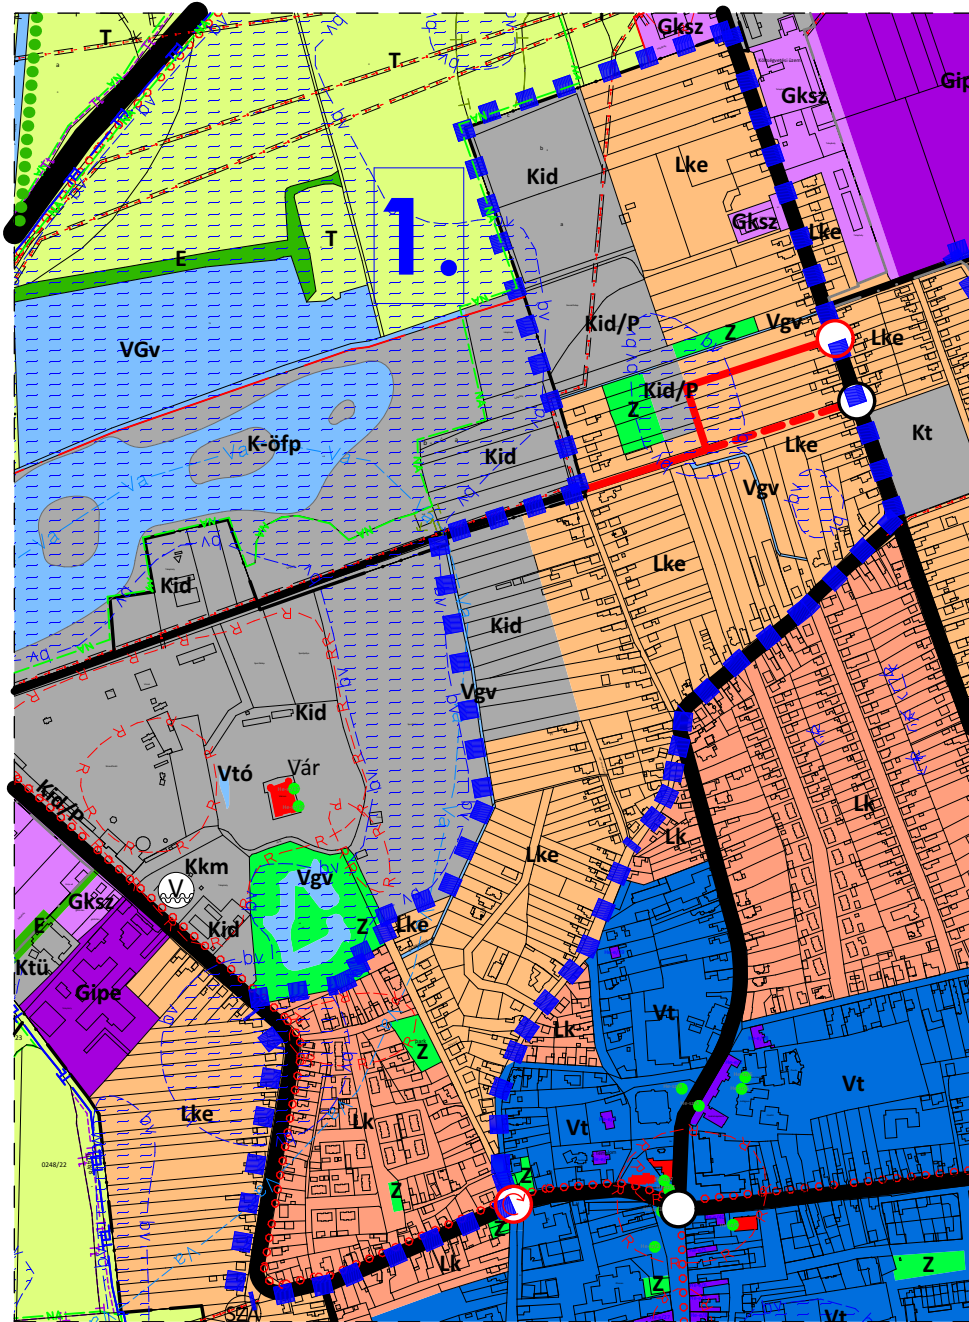



# KISVÁRDA VÁROS TELEPÜLÉSRENDEZÉSI TERV MÓDOSÍTÁS

## Településszerkezeti terv - Részlet

1. Beavatkozási pont  
M=1:10 000

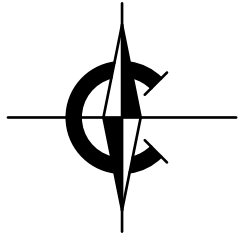

Hatályos terv részlete!

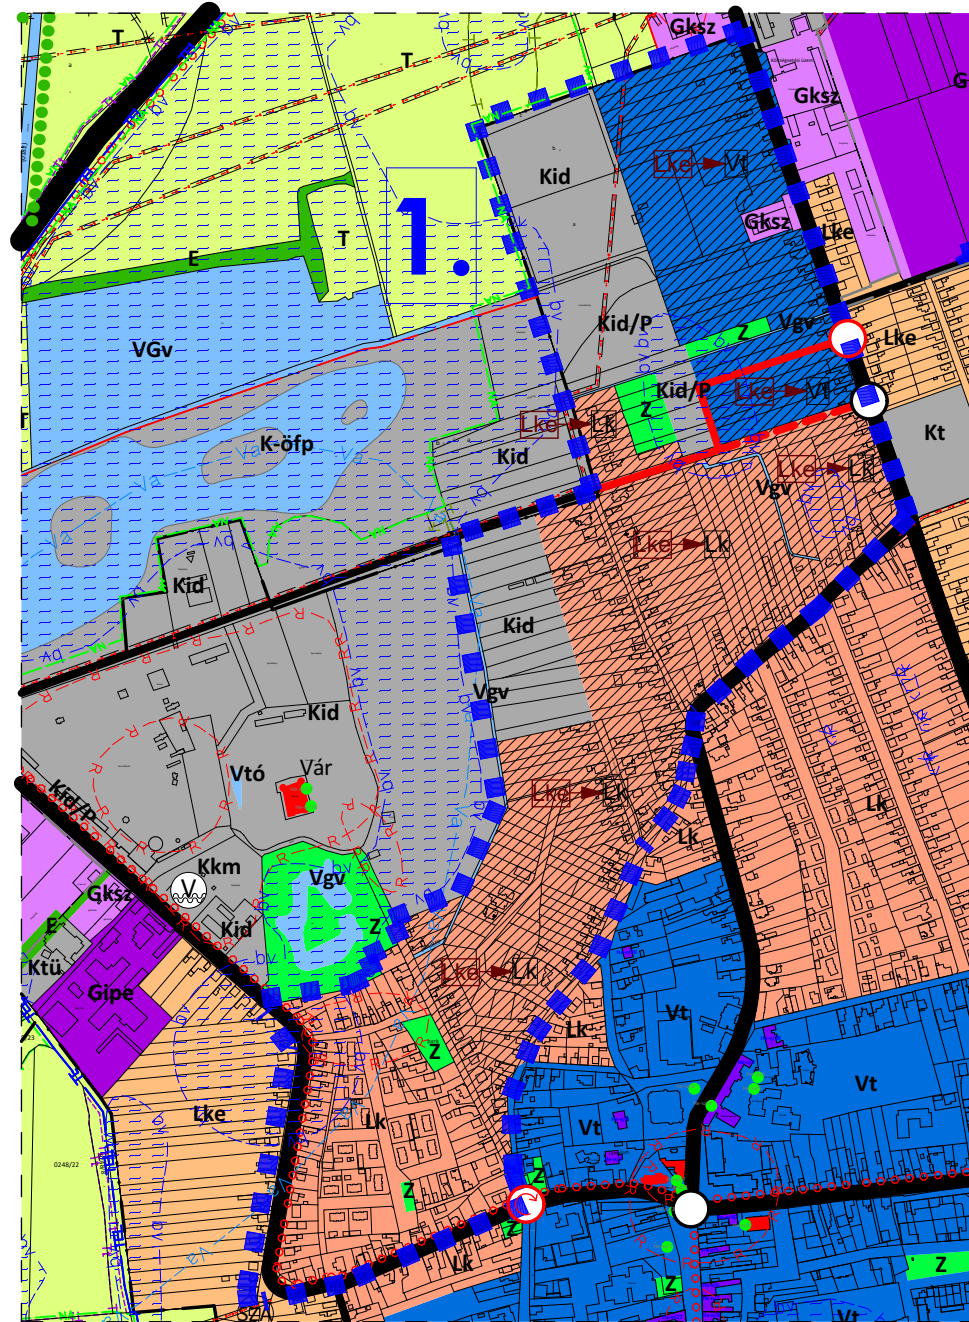

Módosított terv részlete!

### JELMAGYARÁZAT

#### HATÁROK

- TERVEZÉSI TERÜLET HATÁRA
- TELEPÜLÉSI TÉRSÉG HATÁRA
- BELTERÜLETI HATÁR
- TERVEZETT BELTERÜLETI HATÁR
- MEGSZŰNŐ BELTERÜLETI HATÁR

#### TERÜLETFELHASZNÁLÁS

- Lk KISVÁROSIAS LAKÓTERÜLET
- Lke KERTVÁROSIAS LAKÓTERÜLET
- Vt TELEPÜLÉSKÖZPONT VEGYES TERÜLET
- Gksz KERESKEDELMII SZOLGÁLTATÓGAZDASÁGI TERÜLET
- Gipe EGYÉB IPARI GAZDASÁGI TERÜLET
- Ke EGÉSZSÉGÜGYI KÜLÖNLEGES TERÜLET
- Kid IDEGENFORGALMI ÉS SZABADIDŐ CENTRUM
- Ktü TELEPÜLÉSÜZEMELTETÉS TERÜLETEK
- Z ZÖLDTERÜLET
- E ERDŐTERÜLET
- Má ÁLTALÁNOS MEZŐGAZDASÁGI TERÜLET
- Vgv VÍZGAZDÁLKODÁSI TERÜLET - VÍZMEDER
- T TERMÉSZETKÖZELI TERÜLET

- Funkciójában megváltozó területfelhasználási egységek

#### MŰVI ÉRTÉK, TÁJ- ÉS TERMÉSZETVÉDELEM

- NATURA 2000 TERÜLET HATÁRA
- TERMÉSZETI TERÜLET HATÁRA
- EX-LEGE TERÜLET HATÁRA
- RÉRÉSZETI TERÜLET HATÁRA

#### KÖRNYEZETVÉDELEM

- bv BELVÍZJÁRTA TERÜLET
- Va HIDROGEOLOGIAI VÉDŐTERÜLET HATÁRA

#### KÖZLEKEDÉS

- MEGLÉVŐ ORSZÁGOS FŐÚT
- MEGLÉVŐ ORSZÁGOS MELLÉKÚT
- MEGLÉVŐ TELEPÜLÉSKÖZI ÉS TELEPÜLÉSI GYŰJTŐÚT
- TERVEZETT TELEPÜLÉSKÖZI ÉS TELEPÜLÉSI GYŰJTŐÚT
- TÉRSÉGI JELENTŐSÉGŰ KERÉKPÁRÚT
- FONTOSABB SZINTBENI KÖZÚTI CSOMÓPONT

#### KÖZMŰVEK, ELEKTRONIKUS HÍRKÖZLÉS, TELEKOMMUNIKÁCIÓ

- E-E-E ELEKTROMOS HÁLÓZAT
- VÍZ GERINCVEZETÉK
- VÍZMŰ



 Tervező, Építő és Kereskedelmi Kft. H-4400 Nyíregyháza, Selyem u. 21. Tel.: 06-42/ 435-676, Tel./Fax: 06-42/ 435-677	MEGRENDELŐ: KISVÁRDA VÁROS ÖNKORMÁNYZATA H-4600 Kisvárd, Szent László utca 7-11.	MUNKASZÁM: T-02/2018
	TELEPÜLÉS, IGAZGATÁSI TERÜLET MEGNEVEZÉSE: KISVÁRDA VÁROS TELEPÜLÉSRENDEZÉSI TERVÉNEK MÓDOSÍTÁSA	DÁTUM: 2018. június
MUNKARÉSZ MEGNEVEZÉSE: TELEPÜLÉSSZERKEZETI TERV MÓDOSÍTÁS	TERVFAJTA: szerkezeti terv	MÉRETARÁNY: M = 1:10 000
SZERKESZTŐ: Barkaszi Richard	TERVEZŐ MUNKATÁRS: Ugochukwu Georgina	TERVEZŐK: Végh József településtervező építész vezető tervező TT-15-0023
ÜGYVEZETŐ IG.: Végh József	ÜGYVEZŐK: Labbancz András településtervező TT-15-0378	RAJZSZÁM: T-1




# KISVÁRDA VÁROS TELEPÜLÉSRENDEZÉSI TERV MÓDOSÍTÁS

## Településszerkezeti terv - Részlet

4. Beavatkozási pont  
M=1:10 000

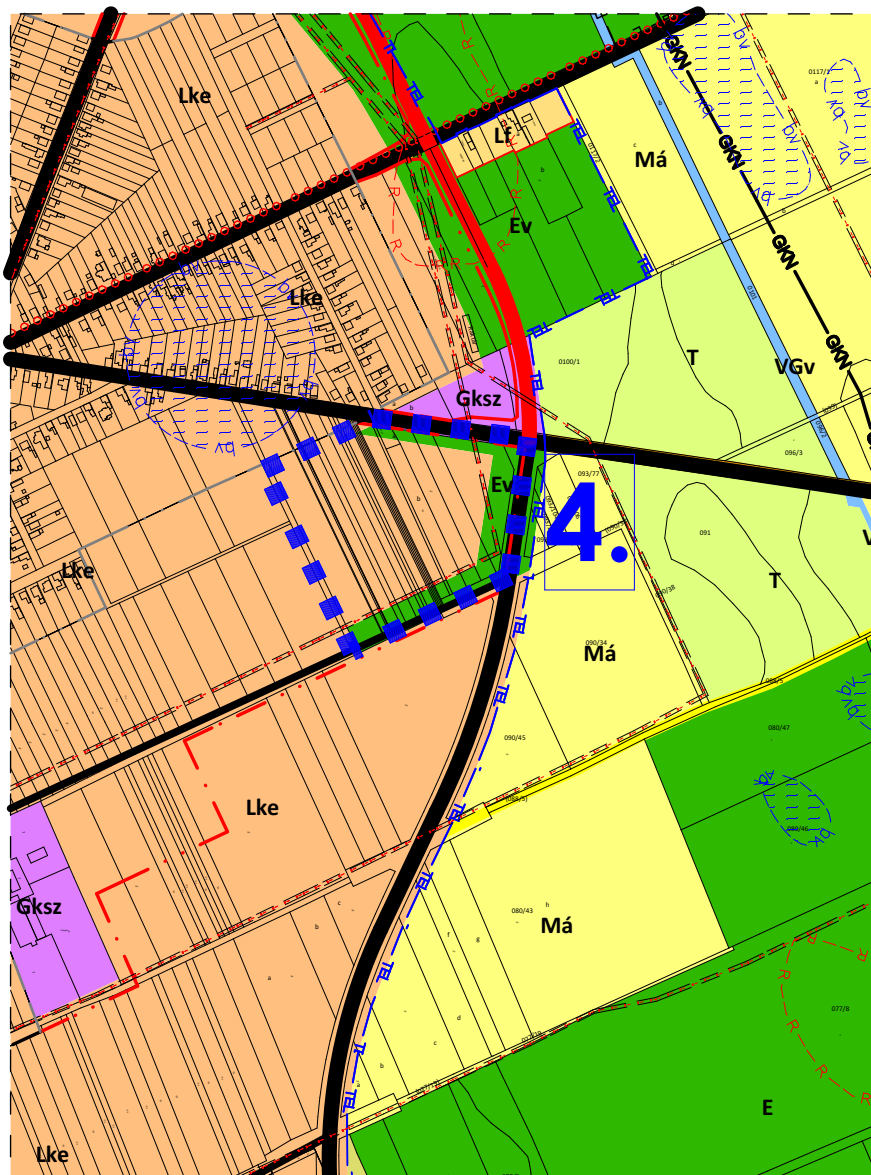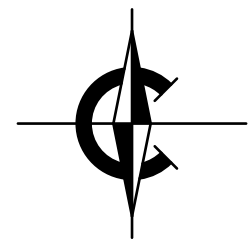

Hatályos terv részlete!

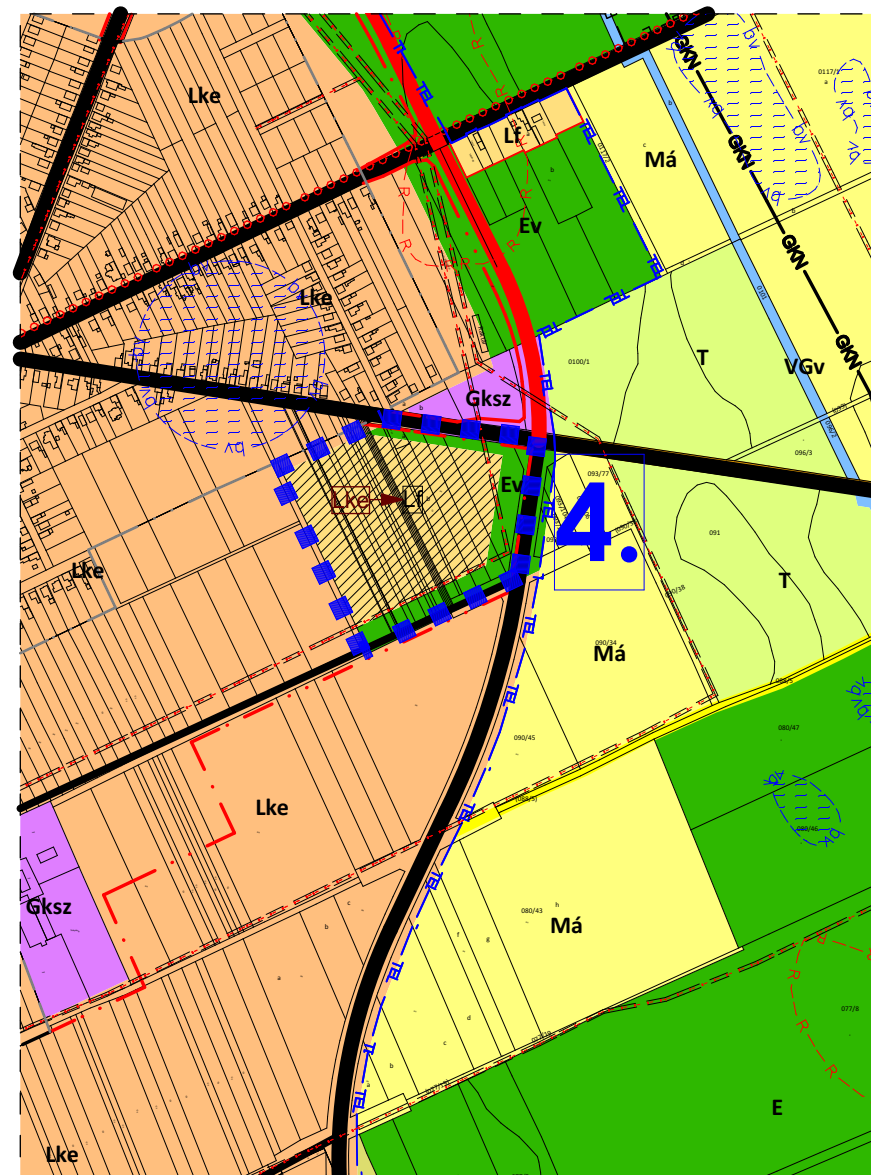

Módosított terv részlete!

### JELMAGYARÁZAT

#### HATÁROK

- TERVEZÉSI TERÜLET HATÁRA
- TELEPÜLÉSI TÉRSÉG HATÁRA
- BELTERÜLETI HATÁR
- TERVEZETT BELTERÜLETI HATÁR
- MEGSZŰNŐ BELTERÜLETI HATÁR

#### TERÜLETFELHASZNÁLÁS

- Lke KERTVÁROSIAS LAKÓTERÜLET
- Lf FALUSIAS LAKÓTERÜLET
- Gksz KERESKEDELMI SZOLGÁLTATÓGAZDASÁGI TERÜLET
- E ERDŐTERÜLET
- Má ÁLTALÁNOS MEZŐGAZDASÁGI TERÜLET
- Vgv VÍZGAZDÁLKODÁSI TERÜLET - VÍZMEDER
- T TERMÉSZETKÖZELI TERÜLET

Funkciójában megváltozó területfelhasználási egységek

#### MŰVI ÉRTÉK, TÁJ- ÉS TERMÉSZETVÉDELEM

RÉRÉSZETI TERÜLET HATÁRA

#### KÖRNYEZETVÉDELEM

BELVÍZJÁRTA TERÜLET

#### KÖZLEKEDÉS

- MEGLÉVŐ ORSZÁGOS MELLÉKÚT
- TERVEZETT ORSZÁGOS MELLÉKÚT
- MEGLÉVŐ TELEPÜLÉSKÖZI ÉS TELEPÜLÉSI GYŰJTŐÚT
- TÉRSÉGI JELENTŐSÉGŰ KERÉKPÁRÚT

#### KÖZMŰVEK, ELEKTRONIKUS HÍRKÖZLÉS, TELEKOMMUNIKÁCIÓ


ELEKTROMOS HÁLÓZAT

<p>Tervező, Építő és Kereskedelmi Kft. H-4400 Nyíregyháza, Selyem u. 21. Tel.: 06-42/ 435-676, Tel./Fax: 06-42/ 435-677</p>	<p>MEGRENDELŐ: KISVÁRDA VÁROS ÖNKORMÁNYZATA H-4600 Kisvárdai Város, Szent László utca 7-11.</p>	<p>MUNKASZÁM: T-02/2018</p>
	<p>TELEPÜLÉS, IGAZGATÁSI TERÜLET MEGNEVEZÉSE: KISVÁRDA VÁROS TELEPÜLÉSRENDEZÉSI TERVÉNEK MÓDOSÍTÁSA</p>	<p>DÁTUM: 2018. június</p>
	<p>MUNKARÉSZ MEGNEVEZÉSE: TELEPÜLÉSSZERKEZETI TERV MÓDOSÍTÁS</p>	<p>TERVFAJTA: szerkezeti terv</p>
	<p>SZERKESZTŐ: Barkaszi Richard TERVEZŐ MUNKATÁRS: Ugochukwu Georgina TERVEZŐK: Végh József településtervező építész vezető tervező TT-15-0023 Labancz András településtervező TT-15-0378 ÜGYVEZETI IG.: Végh József</p>	<p>MÉRETERÁNY: M = 1:10 000</p> <p>RAJZSZÁM: <b>T-1</b></p>


# KISVÁRDA VÁROS TELEPÜLÉSRENDEZÉSI TERV MÓDOSÍTÁS

## Településszerkezeti terv - Részlet

6. Beavatkozási pont  
M=1:10 000

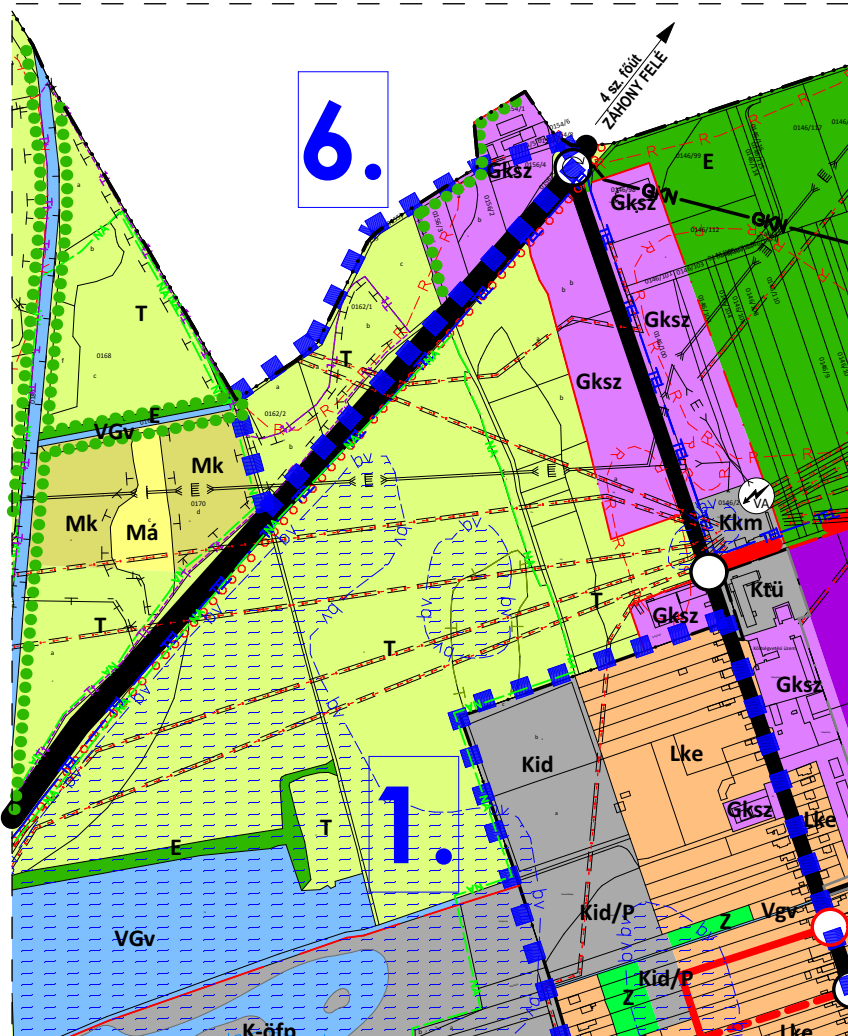

Hatályos terv részlete!

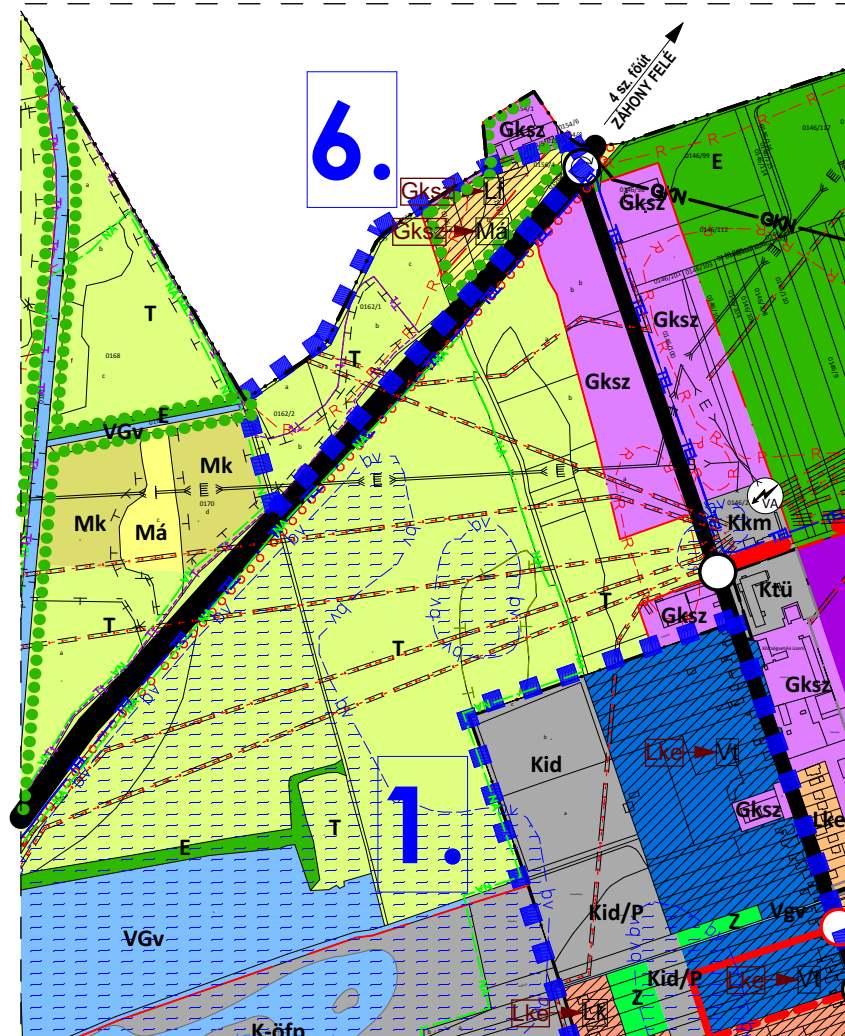

Módosított terv részlete!

### JELMAGYARÁZAT

#### HATÁROK

- TERVEZÉSI TERÜLET HATÁRA
- TELEPÜLÉSI TÉRSÉG HATÁRA
- BELTERÜLETI HATÁR
- TERVEZETT BELTERÜLETI HATÁR
- MEGSZŰNŐ BELTERÜLETI HATÁR

#### TERÜLETFELHASZNÁLÁS

- Lke KERTVÁROSIAS LAKÓTERÜLET
- Lf FALUSIAS LAKÓTERÜLET
- Gksz KERESKEDELMİ SZOLGÁLTATÓGAZDASÁGI TERÜLET
- Gipe EGYÉB IPARI GAZDASÁGI TERÜLET
- Kid IDEGENFORGALMI ÉS SZABADIDŐ CENTRUM
- Kkm NAGYKITERJEDÉSŰ KÖZMŰ TERÜLETEK
- Ktü TELEPÜLÉSÜZEMELTETÉS TERÜLETEK
- Z ZÖLDTERÜLET
- E ERDŐTERÜLET
- Mk KERTES MEZŐGAZDASÁGI TERÜLET
- Má ÁLTALÁNOS MEZŐGAZDASÁGI TERÜLET
- Vgv VÍZGAZDÁLKODÁSI TERÜLET - VÍZMEDER
- T TERMÉSZETKÖZELI TERÜLET

Funkciójában megváltozó területfelhasználási egységek

#### MŰVI ÉRTÉK, TÁJ- ÉS TERMÉSZETVÉDELLEM

- NATURA 2000 TERÜLET HATÁRA
- TERMÉSZETI TERÜLET HATÁRA
- EX-LEGE TERÜLET HATÁRA
- RÉRÉSZETI TERÜLET HATÁRA

#### KÖRNYEZETVÉDELLEM


- bv BELVÍZJÁRTA TERÜLET

#### KÖZLEKEDÉS

- MEGLÉVŐ ORSZÁGOS FŐÚT
- TERVEZETT ORSZÁGOS FŐÚT
- MEGLÉVŐ ORSZÁGOS MELLÉKÚT
- TERVEZETT ORSZÁGOS MELLÉKÚT
- MEGLÉVŐ TELEPÜLÉSKÖZI ÉS TELEPÜLÉSI GYŰJTŐÚT
- TERVEZETT TELEPÜLÉSKÖZI ÉS TELEPÜLÉSI GYŰJTŐÚT
- TÉRSÉGI JELENTŐSÉGŰ KERÉKPÁRÚT
- FONTOSABB SZINTBENI KÖZÚTI CSOMÓPONT

 Tervező, Építő és Kereskedelmi Kft. H-4400 Nyíregyháza, Selyem u. 21. Tel.: 06-42/ 435-676, Tel./Fax: 06-42/ 435-677	MEGRENDELŐ:	KISVÁRDA VÁROS ÖNKORMÁNYZATA H-4600 Kisvárdai, Szent László utca 7-11.	MUNKASZÁM: T-02/2018
	TELEPÜLÉS, IGAZGATÁSI TERÜLET MEGNEVEZÉSE:	KISVÁRDA VÁROS TELEPÜLÉSRENDEZÉSI TERVÉNEK MÓDOSÍTÁSA	DÁTUM: 2018. június
	MUNKARÉSZ MEGNEVEZÉSE:	TELEPÜLÉSSZERKEZETI TERV MÓDOSÍTÁS	TERVFAJTA: szerkezeti terv
			MÉRETTARÁNY: M = 1:10 000
SZERKESZTŐ: Barkaszi Richard	TERVEZŐ MUNKATÁRS: Ugochukwu Georgina	TERVEZŐK: Végh József településtervező építész vezető tervező TT-15-0023 Labancz András településtervező TT-15-0378	RAJZSZÁM: <b>T-1</b>




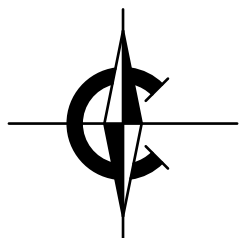


# KISVÁRDA VÁROS TELEPÜLÉSRENDEZÉSI TERV MÓDOSÍTÁS

## Településszerkezeti terv - Részlet

7. Beavatkozási pont  
M=1:10 000

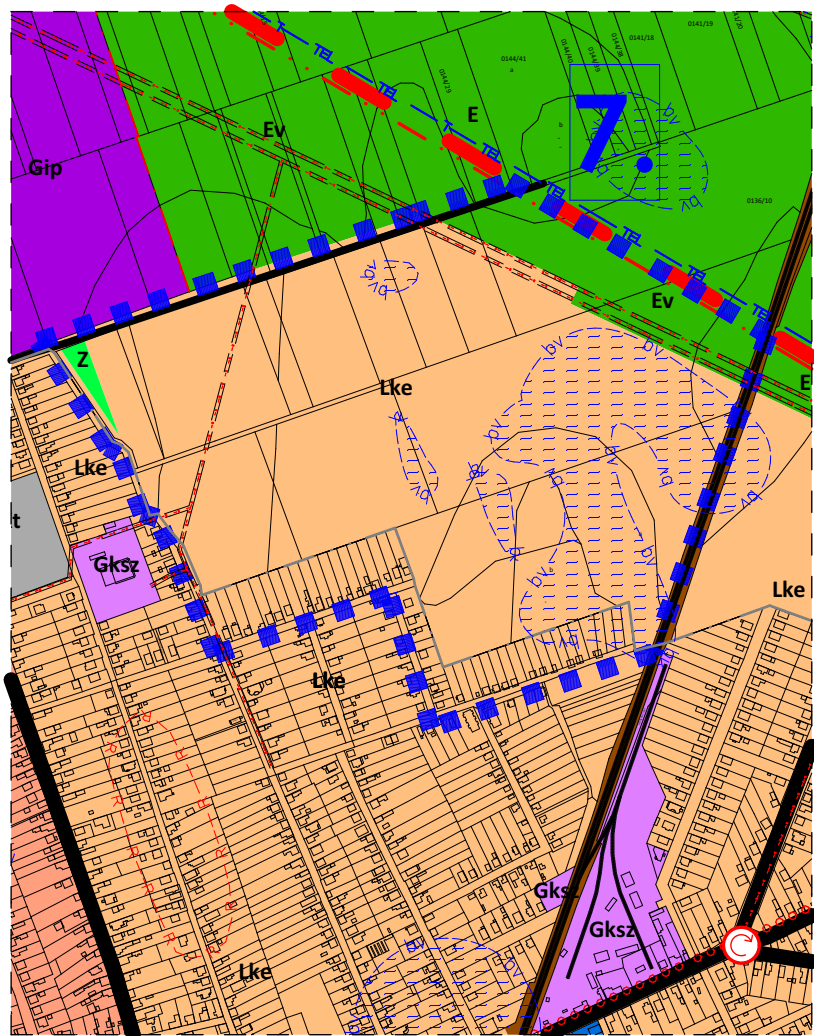

Hatályos terv részlete!

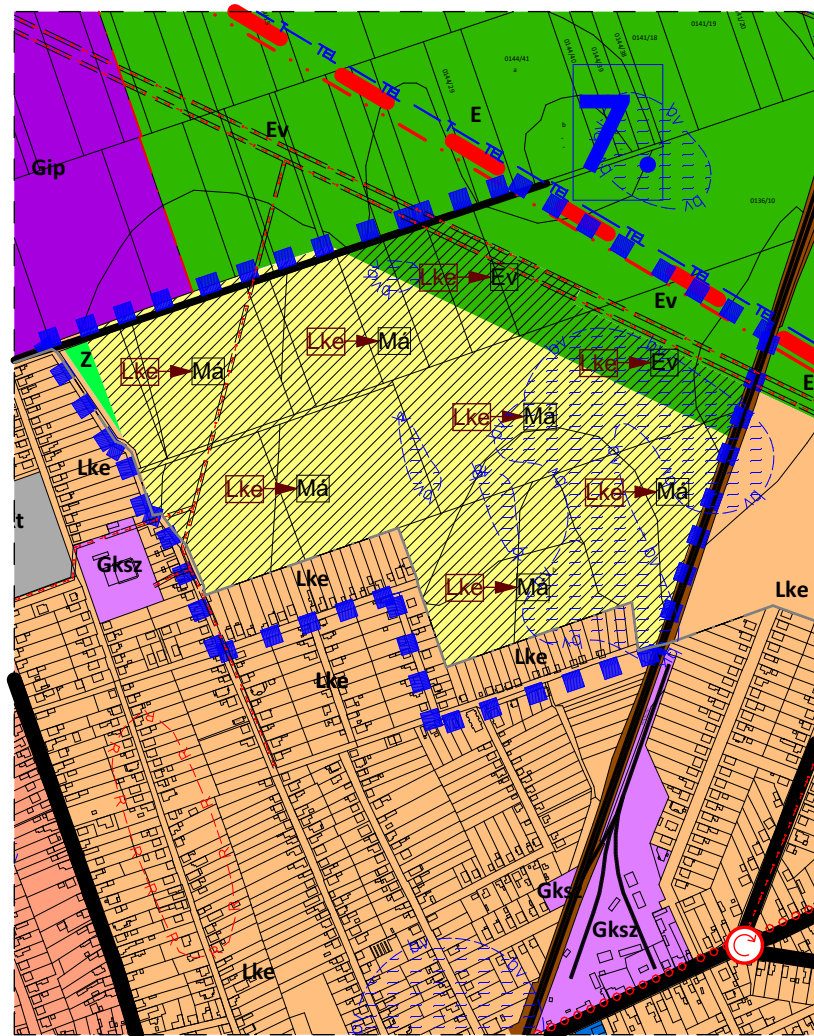

Módosított terv részlete!

### JELMAGYARÁZAT

#### HATÁROK

- TERVEZÉSI TERÜLET HATÁRA
- TELEPÜLÉSI TÉRSÉG HATÁRA
- BELTERÜLETI HATÁR
- TERVEZETT BELTERÜLETI HATÁR
- MEGSZŰNŐ BELTERÜLETI HATÁR

#### TERÜLETFELHASZNÁLÁS

- Lke KERTVÁROSIAS LAKÓTERÜLET
- Lf FALUSIAS LAKÓTERÜLET
- Gksz KERESKEDELMII SZOLGÁLTATÓGAZDASÁGI TERÜLET
- Gipe EGYÉB IPARI GAZDASÁGI TERÜLET
- Kid IDEGENFORGALMI ÉS SZABADIDŐ CENTRUM
- Kkm NAGYKITERJEDÉSŰ KÖZMŰ TERÜLETEK
- Ktü TELEPÜLÉSÜZEMELTETÉS TERÜLETEK
- Z ZÖLDTERÜLET
- E ERDŐTERÜLET
- Mk KERTES MEZŐGAZDASÁGI TERÜLET
- Má ÁLTALÁNOS MEZŐGAZDASÁGI TERÜLET
- Vgv VÍZGAZDÁLKODÁSI TERÜLET - VÍZMEDER
- T TERMÉSZETKÖZELI TERÜLET

Funkciójában megváltozó területfelhasználási egységek

#### MŰVI ÉRTÉK, TÁJ- ÉS TERMÉSZETVÉDELEM

- NATURA 2000 TERÜLET HATÁRA
- TERMÉSZETI TERÜLET HATÁRA
- EX-LEGE TERÜLET HATÁRA
- RÉRÉSZETI TERÜLET HATÁRA

#### KÖRNYEZETVÉDELEM

- bv BELVÍZJÁRTA TERÜLET

#### KÖZLEKEDÉS



- MEGLÉVŐ ORSZÁGOS FŐÚT
- TERVEZETT ORSZÁGOS FŐÚT
- MEGLÉVŐ ORSZÁGOS MELLÉKÚT
- TERVEZETT ORSZÁGOS MELLÉKÚT
- MEGLÉVŐ TELEPÜLÉSKÖZI ÉS TELEPÜLÉSI GYŰJTŐÚT
- TERVEZETT TELEPÜLÉSKÖZI ÉS TELEPÜLÉSI GYŰJTŐÚT
- TÉRSÉGI JELENTŐSÉGŰ KERÉKPÁRÚT
- FONTOSABB SZINTBENI KÖZÚTI CSOMÓPONT

<p>Tervező, Építő és Kereskedelmi Kft. H-4400 Nyíregyháza, Selyem u. 21. Tel.: 06-42/ 435-676, Tel./Fax: 06-42/ 435-677</p>	<p>MEGRENDELŐ: KISVÁRDA VÁROS ÖNKORMÁNYZATA H-4600 Kisvárdra, Szent László utca 7-11.</p>	<p>MUNKASZÁM: T-02/2018</p>
	<p>TELEPÜLÉS, IGAZGATÁSI TERÜLET MEGNEVEZÉSE: <b>KISVÁRDA VÁROS TELEPÜLÉSRENDEZÉSI TERVÉNEK MÓDOSÍTÁSA</b></p>	<p>DÁTUM: 2018. június</p>
<p>MUNKARÉSZ MEGNEVEZÉSE: <b>TELEPÜLÉSSZERKEZETI TERV MÓDOSÍTÁS</b></p>	<p>TERVFAJTA: szerkezeti terv</p>	<p>MÉRÉ TARÁNY: M = 1:10 000</p>
<p>SZERKESZTŐ: Barkaszi Richard</p>	<p>TERVEZŐ MUNKATÁRS: Ugochukwu Georgina</p>	<p>RAJZSZÁM: <b>T-1</b></p>
<p>TERVEZŐK: Végő József településtervező építész vezető tervező TT-15-0023</p>	<p>ÜGYVEZETŐ IG.: Labancz András településtervező TT-15-0378</p>	<p>TERVEZŐK: Végő József</p>




# KISVÁRDA VÁROS TELEPÜLÉSRENDEZÉSI TERVE TELEPÜLÉSI TÉRSÉG TERÜLETÉNEK SZABÁLYOZÁSI TERVE MÓDOSÍTÁS - RÉSZLET

1., 2., 3. Beavatkozási pontok  
M=1:4000

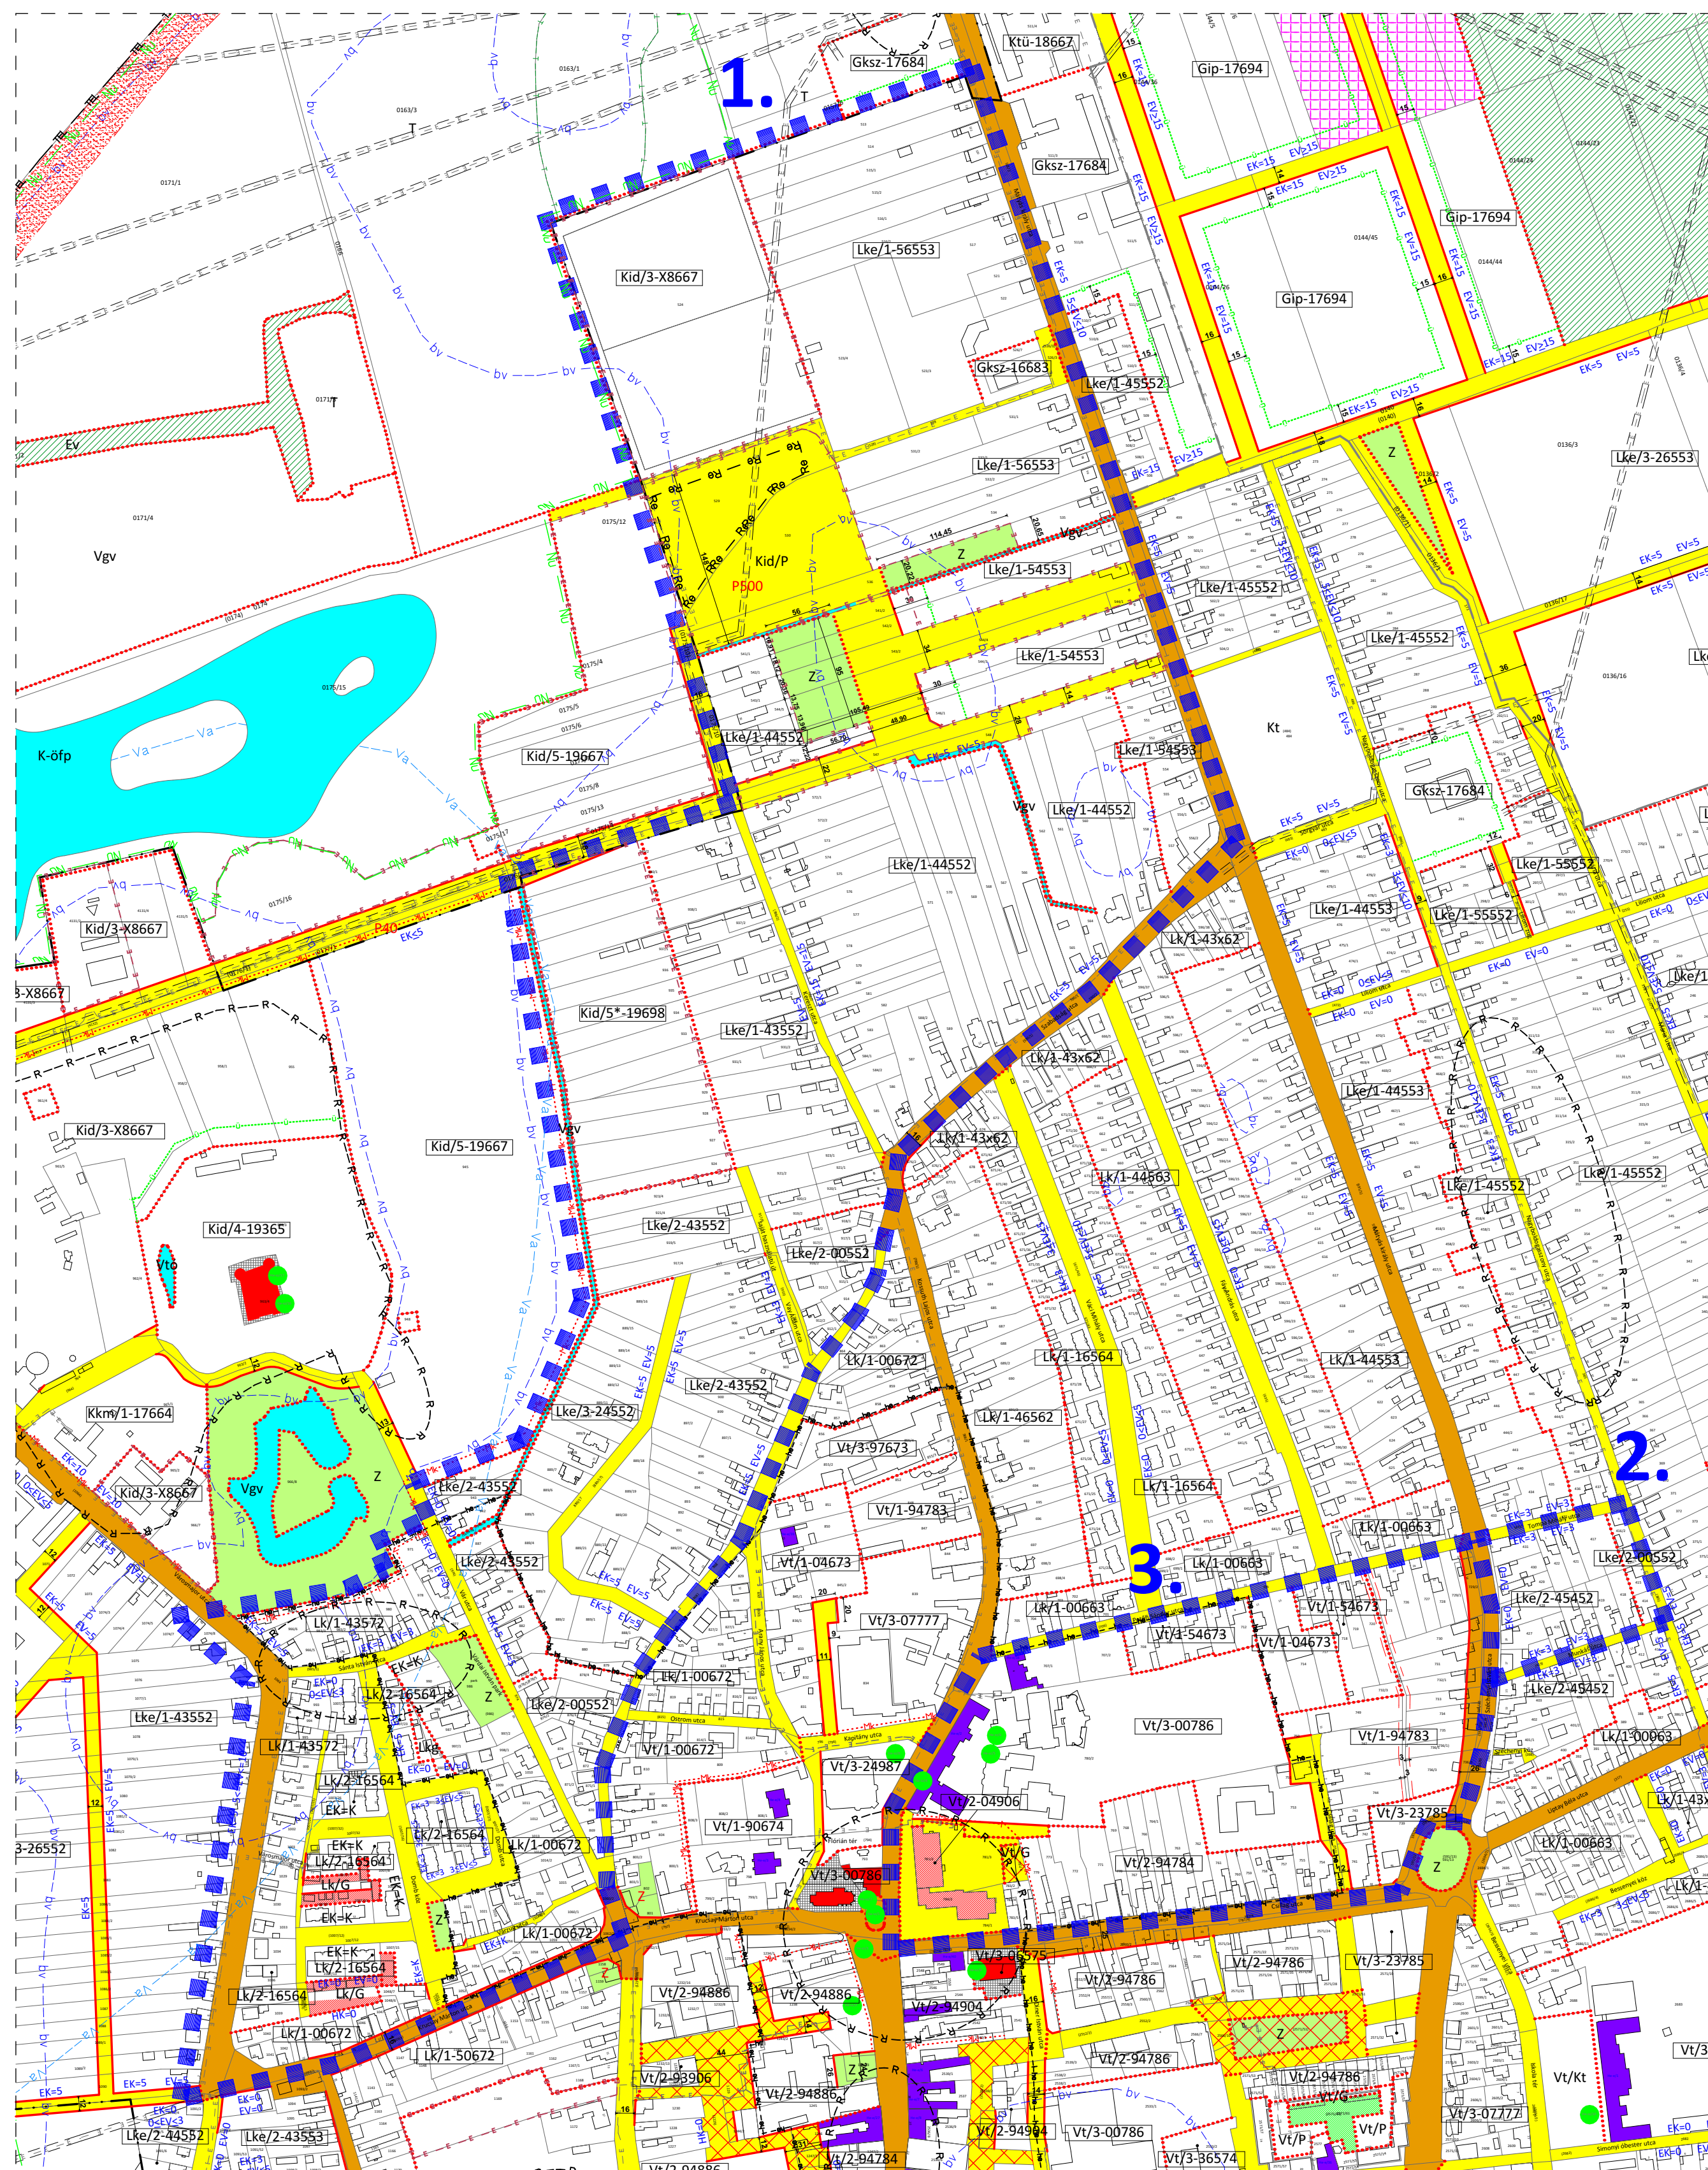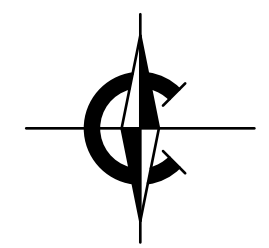

Hatályos terv részlete!

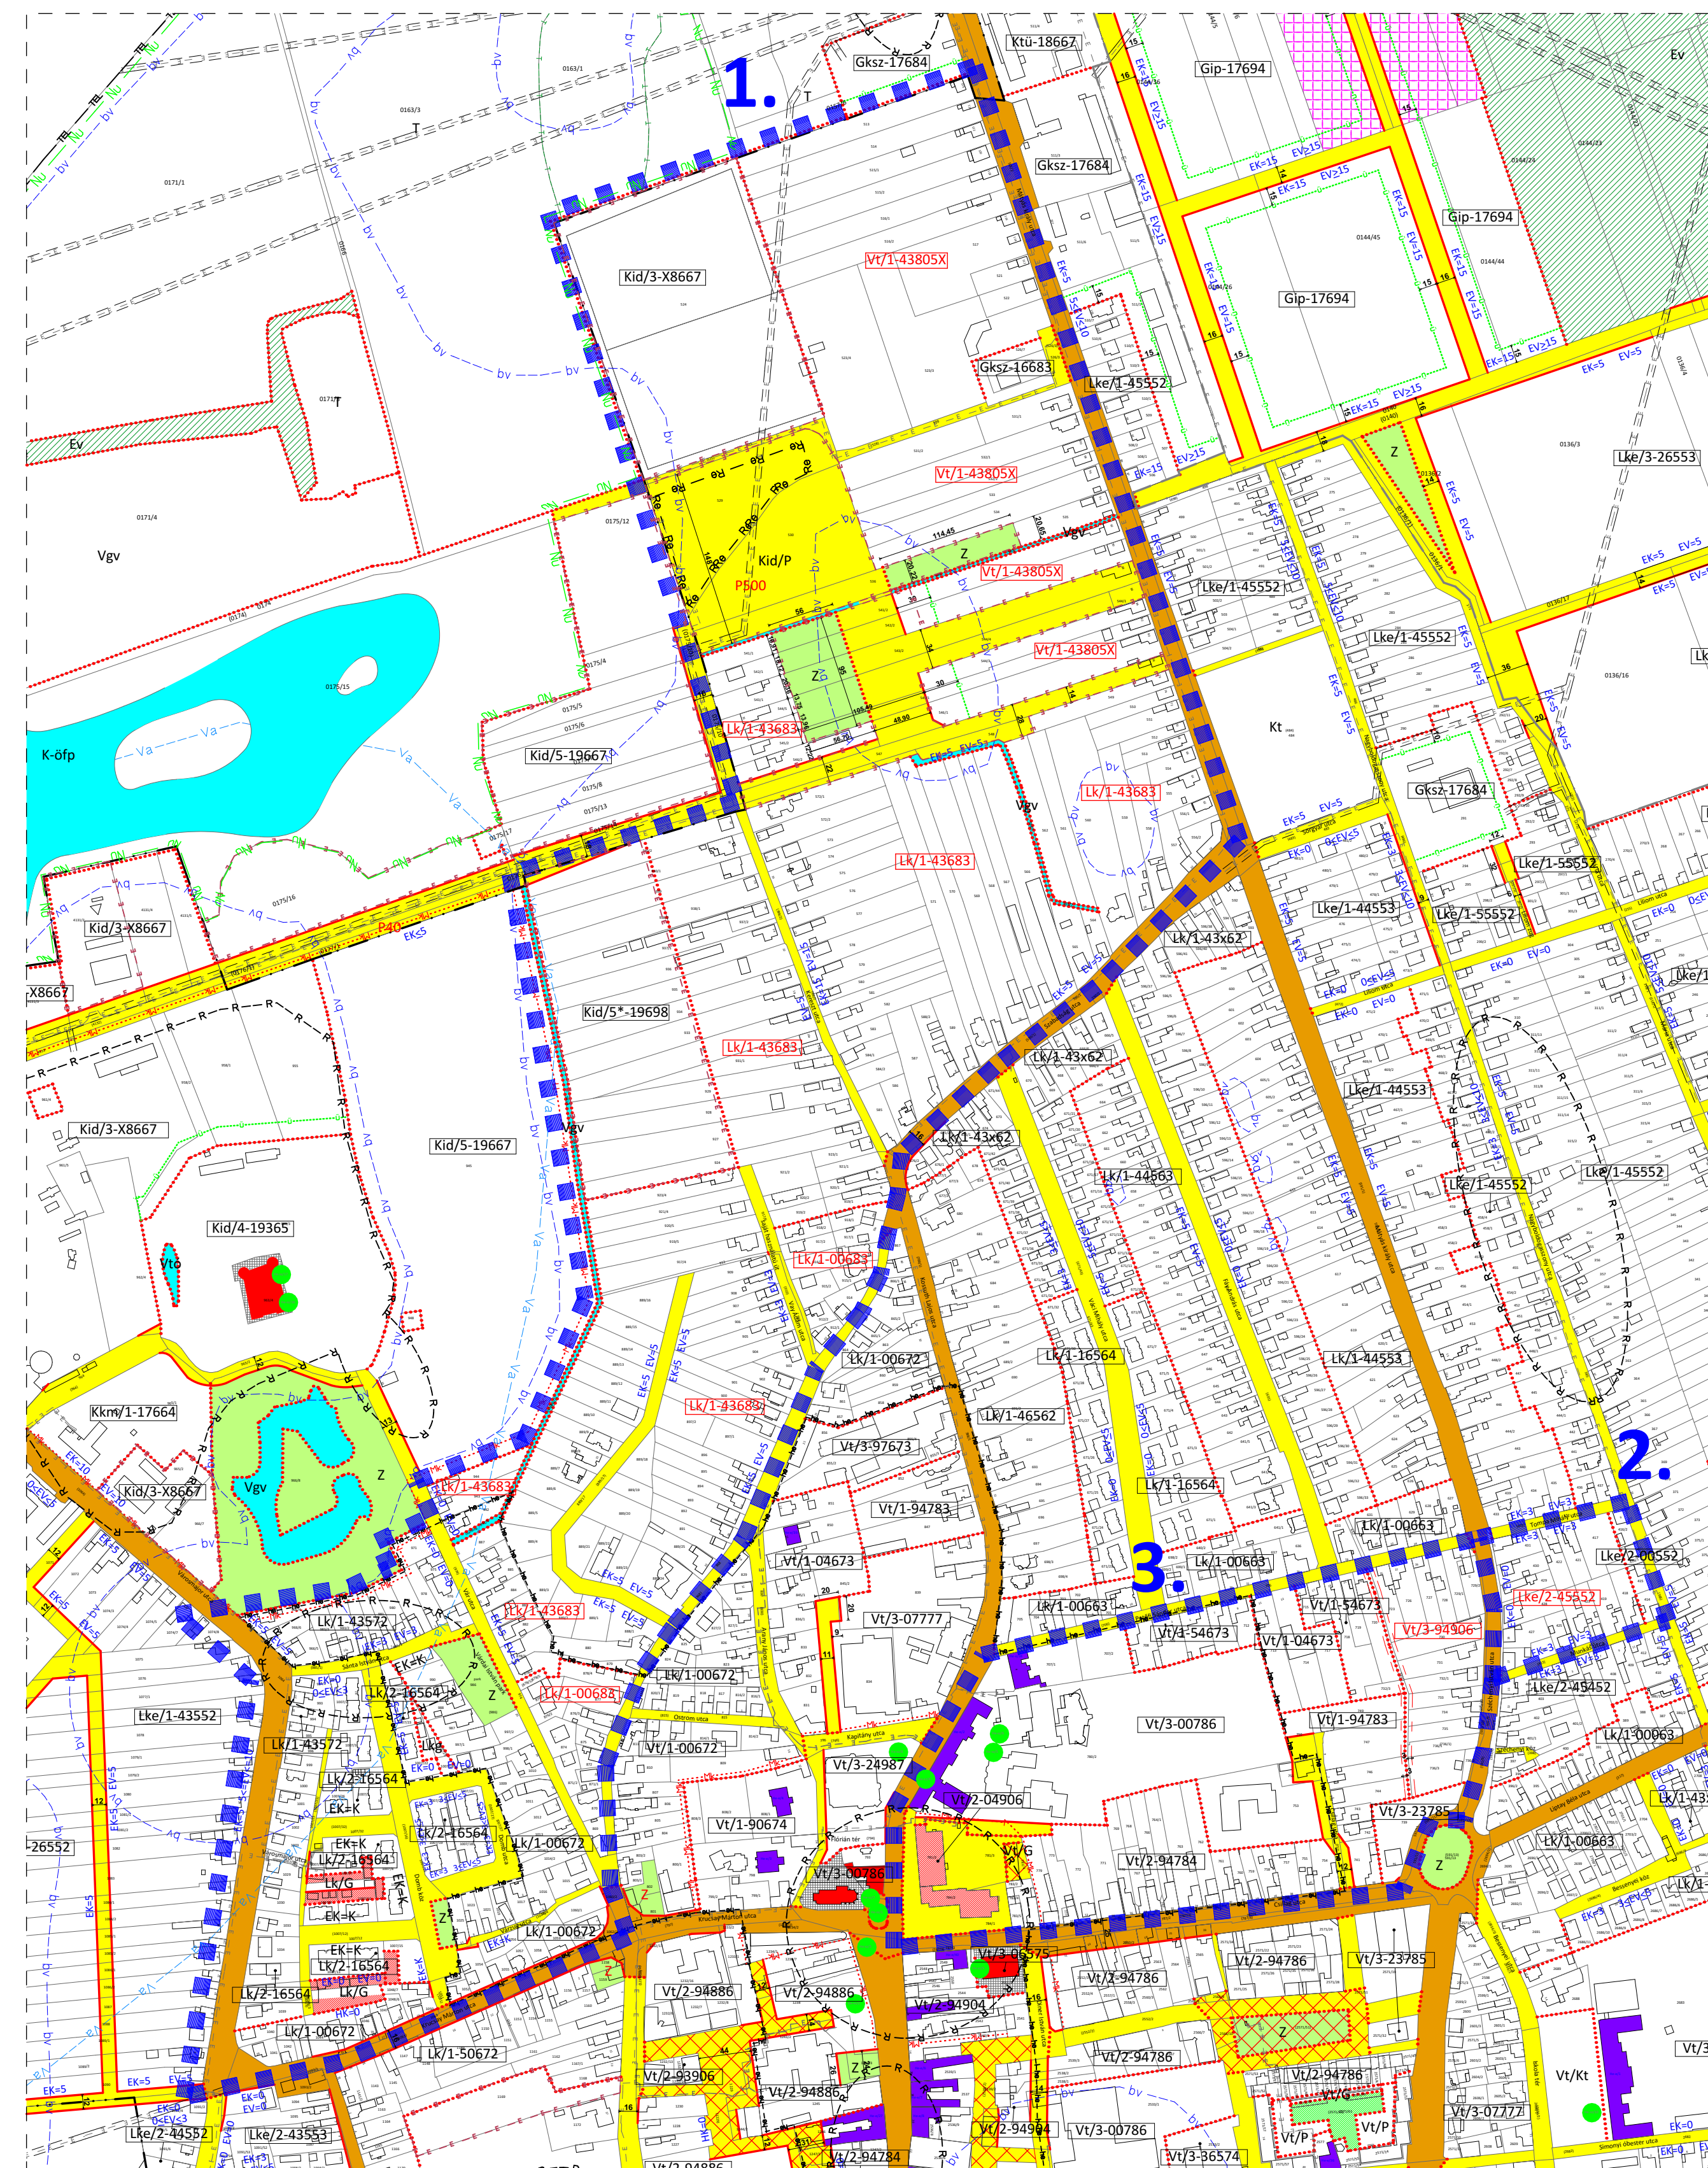

Módosított terv részlete!

## JELMAGYARÁZAT

### VONALAS SZABÁLYOZÁSI ELEMEK

- TELEPÜLÉSI TÉRSÉG, EGYBEN A SZABÁLYOZÁSI TERV HATÁRA
- MEGLÉVŐ BELTERÜLETI HATÁR
- MEGSZÚNÓ BELTERÜLETI HATÁR
- TERVEZETT BELTERÜLETI HATÁR
- TERVEZETT SZABÁLYOZÁSI VONAL
- ÉPÍTÉSI ÖVEZET/ÖVEZET HATÁRA
- BEÜLTETÉSI KÖTELEZETTSÉG
- REKULTIVÁLANDÓ TERÜLET HATÁRA

### EGYÉB HATÁRVONALAK

- HYDROGEOLÓGIAI VÉDŐTERÜLET HATÁRA
- BELVIZJÁRTA TERÜLET

### FELÜLETKÉNT MEGJELENŐ SZABÁLYOZÁSI ELEMEK

- I. RENDŰ KÖZLEKEDÉSI TERÜLET
- II. RENDŰ KÖZLEKEDÉSI TERÜLET
- I. RENDŰ KÖZTERÜLET - VIZGÁLDKODÁSI TERÜLET, VÍZFELÜLET
- I. RENDŰ KÖZTERÜLET - KÖZPARK

### EGYÉB FELÜLETKÉNT MEGJELENŐ SZABÁLYOZÁSI ELEMEK

- DÍSZBURKOLATTAL ELÁLLTOTT KÖZTERÜLET
- KÖTELEZÉNY ZÖLDFELÜLETKÉNT TARTANDÓ NEM BEÉPÍTHETŐ TERÜLET
- ÉPÍTÉSI HELY
- ÁTLAGOSAN JOBB MINŐSÉGŰ TERMŐFÖLD BEÉPÍTÉSE CSAK A LEGUTOLSÓ ÜTEMBEN
- ERDŐ

### EGYÉB SZABÁLYOZÁSI ELEMEK

#### ÉPÍTÉSZETI ÉRTÉKVÉDELEM

- MŰEMLEK ÉPÜLETE ÉS TELKE
- MŰEMLEKI KÖRNYEZET HATÁRA
- HELYI VÉDELMERE JAVASOLT ÉPÜLET
- HELYI VÉDELMERE JAVASOLT SZOBOR/EMLEKMŰ
- TELEPÜLÉSSZERKEZETI INTEGRÁLT HELYI VÉDELMI TERÜLET HATÁRA
- RÉGÉSZETI TERÜLET HATÁRA

#### TERMÉSZETI ÉRTÉKVÉDELEM

- NATURA 2000 TERÜLETÉNEK HATÁRA
- ORSZÁGOS JELENTŐSÉGŰ TRIMÉSZETVÉDELMI TERÜLET HATÁRA

### SZÖVEGES SZABÁLYOZÁSI ELEMEK

#### BEÉPÍTÉSRE SZÁNT ÉPÍTÉSI ÖVEZETEK TERÜLETFELHASZNÁLÁSÁNAK JELELÉSE

- Lk - Kisvárosias lakóterület
- Lke - Kertvárosias lakóterület
- Lf - Falusias lakóterület
- Vt - Településközpont vegyes terület
- Gksz - Kereskedelmi szolgáltató gazdasági terület
- Gipe - Egyéb ipari gazdasági terület
- Kke - különlegesen területen belüli kereskedelmi terület
- Kv - Különleges területen belüli vásár terület
- Ke - Különleges területen belüli egészségügyi terület
- Kid - Különleges területen belüli idegenforgalmi és szabadidő centrum terület
- Ksz - Különleges területen belüli sportolási és rekreációs terület
- Kkm - Különleges területen belüli nagyterjedésű közmű terület
- Ktd - Különleges területen belüli településüzemeltetési terület
- Kko - Különleges területen belüli közlekedési építmények területe

### BEÉPÍTÉSRE NEM SZÁNT ÉPÍTÉSI ÖVEZETEK TERÜLETFELHASZNÁLÁSÁNAK JELELÉSE

- Kök - Kötőpályás közlekedési terület
- Kőu - Kőutak
- Z - Közparkok
- Ev - Védő/védett erdőterület
- Mk - Kertes mezőgazdasági terület
- VGv - Vizgáldkódási terület - vízmeder
- VGB - Vizgáldkódási terület - vízbeszerzési terület
- T - Természetközeli terület
- Kt - Különleges területen belüli temető terület
- Kh - Különleges területen belüli hulladékkezelő terület
- Kb - Különleges területen belüli bányászati érintett terület

Pl: Gksz-12345 - ÉPÍTÉSI ÖVEZET JELE

A Gksz - A TERÜLETFELHASZNÁLÁS JELE

A TERÜLETFELHASZNÁLÁS JELE AZ JELELŐ, HOGY AZ ÉPÍTÉSI ÖVEZET MELYIK TERÜLETFELHASZNÁLÁSI EGYSÉGBE TARTOZIK

AZ ELSŐ SZÁM (1) AZT JELELŐ, HOGY AZ ÉPÍTÉSI ÖVEZETBEN MELYEN BEÉPÍTÉSI MÓD ALKALMAZHATÓ

1. SZABADON ÁLLÓ, TELESZERŰ, ELŐKERTES

2. SZABADON ÁLLÓ, ÁLTALÁNOS, ELŐKERTES

3. SZABADON ÁLLÓ, ÁLTALÁNOS, UTCAVONALON ÁLLÓ

4. OLDALHATÁRON ÁLLÓ, ELŐKERTES

5. OLDALHATÁRON UTCAVONALON ÁLLÓ

6. IKRES, ELŐKERTES

7. IKRES, UTCAVONALON ÁLLÓ

8. ZÁRTSORÚ, ELŐKERTES

9. ZÁRTSORÚ, UTCAVONALON ÁLLÓ

0. ADOTTSÁGTÓL FÜGGŐ, VAGY KIALAKULT, AZ ILLESZKEDÉS SZABÁLYISZERINT

A MÁSODIK SZÁM (2) AZT JELELŐ, HOGY AZ ÉPÍTÉSI ÖVEZETBEN MEKKORA A MINIMÁLISAN KIALAKÍTANDÓ TELEKMERET

1. 180 m<sup>2</sup>

2. 360 m<sup>2</sup>

3. 550 m<sup>2</sup>

4. 700 m<sup>2</sup>

5. 900 m<sup>2</sup>

6. 1100 m<sup>2</sup>

7. 2500 m<sup>2</sup>

8. 5000 m<sup>2</sup>

9. 10000 m<sup>2</sup>

0. Adottságtól függő

A HARMADIK SZÁM (3) AZT JELELŐ, HOGY AZ ÉPÍTÉSI ÖVEZETBEN Mennyi A BEÉPÍTÉSI LEGNAGYOBB MEGENDETT MÉTÉKE

1. 5 %

2. 10 %

3. 15 %

4. 20 %

5. 30 %

6. 40 %

7. 50 %

8. 60 %

9. 80 %

X. Adottságtól függő

A NEGYEDIK SZÁM (4) AZT JELELŐ, HOGY AZ ÉPÍTÉSI ÖVEZETBEN Mennyi A KIALAKÍTANDÓ ZÖLDFELÜLET MINIMÁLIS MÉTÉKE

1. 80 %

2. 70 %

3. 65 %

4. 60 %

5. 50 %

6. 40 %

7. 40 %

8. 20 %

9. 25 %

0. 10 %

AZ ÖTÖDIK SZÁM (5) AZT JELELŐ, HOGY AZ ÉPÍTÉSI ÖVEZETBEN MI A MEGENDETT LEGNAGYOBB ÉPÍTMÉNYMAGASSÁG

1. 3,5 m

2. 4,5 m

3. 6,5 m

4. 7,5 m

5. 9,0 m

6. 10,5 m

7. 12,5 m

8. 16,0 m

9. 20,0 m

0. Adottságtól függő



X. 9,5 m

	MÉRENDŐLŐ: KISVÁRDA VÁROS ÖNKORMÁNYZATA H-4600 Kisvárdai, Szent László utca 7-11.	MUNKASZÁM: T-02/2018
	TERVEZŐ, ÉPÍTŐ ÉS KERESKEDEMI Kft. H-4600 Kisvárdai, Könyv u. 11. Tel: 06-42/435-076; Fax: 06-42/435-477	DATUM: 2018. június
TELEPÜLÉS-ÉPÍTÉSI TERÜLET MEGNEVEZÉSE: KISVÁRDA TELEPÜLÉSRENDEZÉSI TERVE		TERVEZÉSI SZABÁLYOZÁSI TERV MEGNEVEZÉSE:
MUNKASZÁM MEGNEVEZÉSE:		M = 1:4000
TELEPÜLÉSI TÉRSÉG TERÜLETÉNEK SZABÁLYOZÁSI TERV MÓDOSÍTÁS - RÉSZLET		RAJZSZÁM:
TERVEZŐ MUNKATÁRS: Barkaszi Richard	TERVEZŐ MUNKATÁRS: Ugochukwu Georgina	TERVEZŐ: Vigh József településrendező építési vezető tervező TT-15-0023
		TERVEZŐ: Labancz András településrendező TT-15-0378
		TERVEZŐ: Vigh József




# KISVÁRDA VÁROS TELEPÜLÉSRENDEZÉSI TERVE TELEPÜLÉSI TÉRSÉG TERÜLETÉNEK SZABÁLYOZÁSI TERVE MÓDOSÍTÁS - RÉSZLET

## 4. Beavatkozási pont M=1:4000

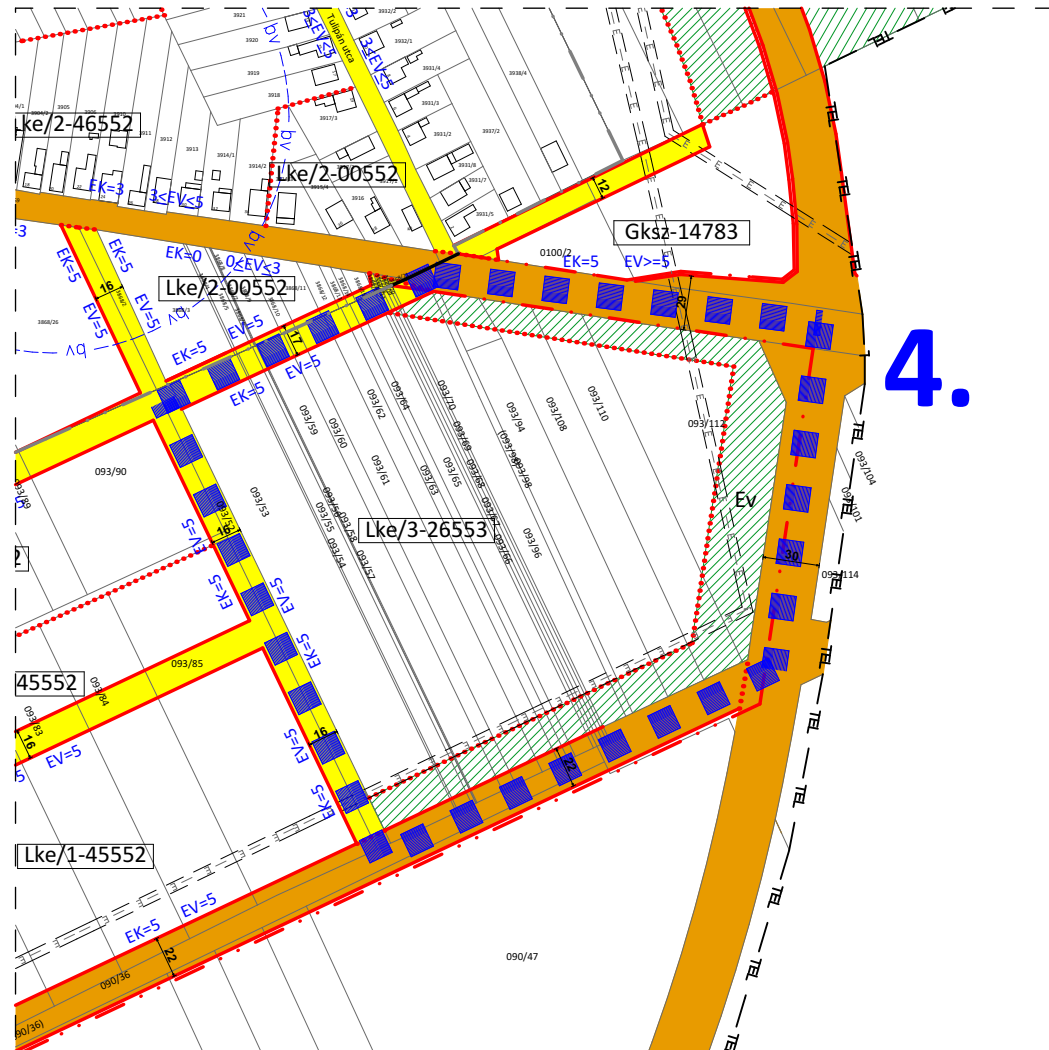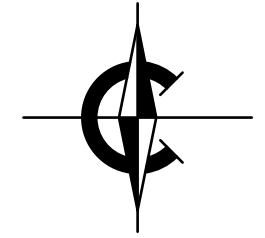

Hatályos terv részlete!

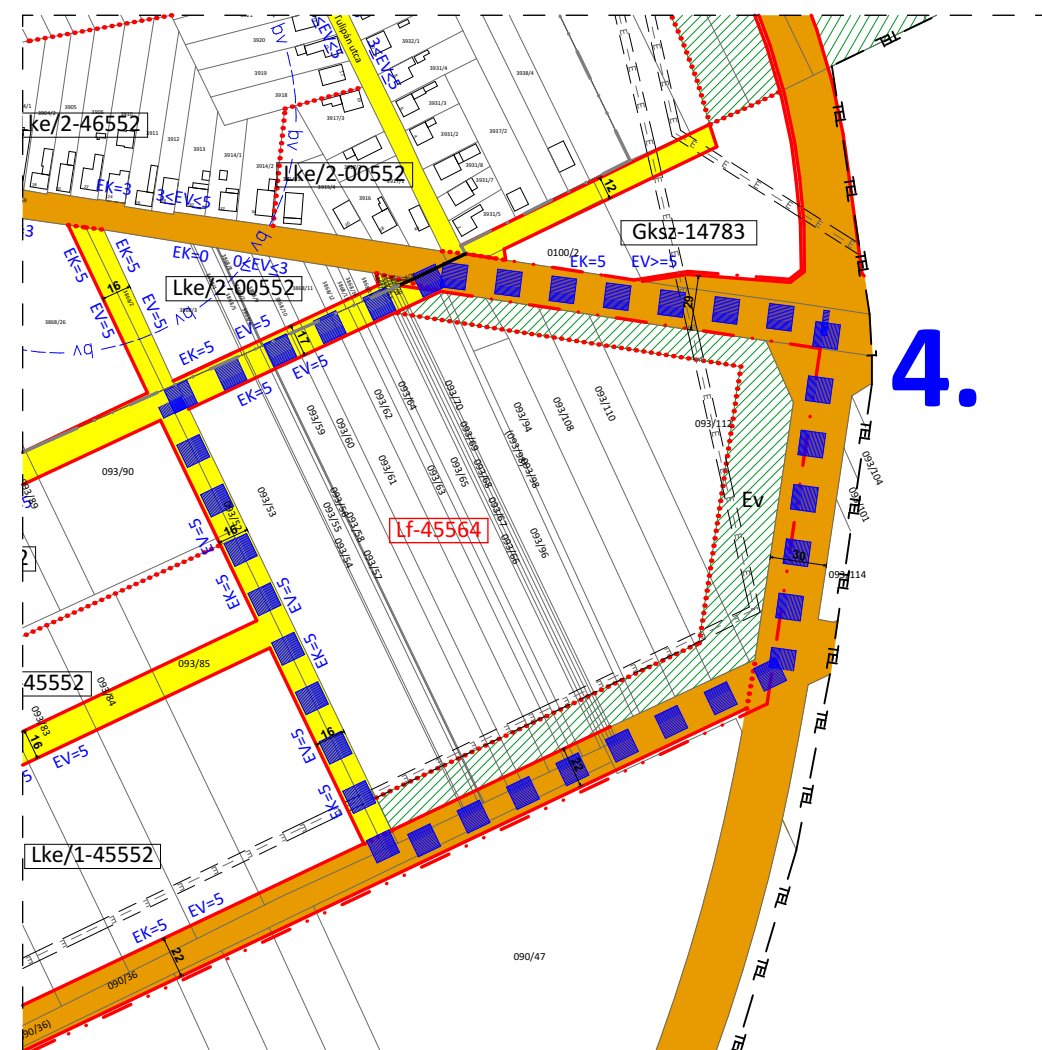

Módosított terv részlete!

### JELMAGYARÁZAT

#### VONALAS SZABÁLYOZÁSI ELEMEK

- TELEPÜLÉSI TÉRSÉG, EGYBEN A SZABLYOZÁSI TERV HATÁRA
- MEGLÉVŐ BELTERÜLETI HATÁR
- MEGSZÜNŐ BELTERÜLETI HATÁR
- TERVEZETT BELTERÜLETI HATÁR
- TERVEZETT SZABÁLYOZÁSI VONAL
- ÉPÍTÉSI ÖVEZET/ÖVEZET HATÁRA

#### EGYB HATÁRVONALAK

- BELVÍZÁRTA TERÜLET

#### FELÜLETKÉNT MEGJELENŐ SZABÁLYOZÁSI ELEMEK

- I. RENDŰ KÖZLEKEDÉSI TERÜLET
- II. RENDŰ KÖZLEKEDÉSI TERÜLET

#### EGYB FELÜLETKÉNT MEGJELENŐ SZABÁLYOZÁSI ELEMEK

- ERDŐ

#### SZÖVEGES SZABÁLYOZÁSI ELEMEK

##### BEÉPÍTÉSRE SZÁNT ÉPÍTÉSI ÖVEZETEK TERÜLETFELHASZNÁLÁSÁNAK JELÖLÉSE

- Lk - Kisvárosias lakóterület
- Lke - Kertvárosias lakóterület
- Lf - Falusias lakóterület
- Vt - Településközpont vegyes terület
- Gksz - Kereskedelmi szolgáltató gazdasági terület
- Gipe - Egyéb ipari gazdasági terület
- Kke - különleges területen belüli kereskedelmi terület
- Kv - Különleges területen belüli vásár terület
- Ke - Különleges területen belüli egészségügyi terület
- Kid - Különleges területen belüli idegenforgalmi és szabadidő centrum terület
- Ksz - Különleges területen belüli sportolási és rekreációs terület
- Kkm - Különleges területen belüli nagyterjedésű közmű terület
- Ktü - Különleges területen belüli településüzemeltetési terület
- Kkó - Különleges területen belüli közlekedési építmények területe

##### BEÉPÍTÉSRE NEM SZÁNT ÉPÍTÉSI ÖVEZETEK TERÜLETFELHASZNÁLÁSÁNAK JELÖLÉSE

- Kök - Kötőpályás közlekedési terület
- Köu - Közutak
- Z - Közparkok
- Ev - Védő/védett erdőterület
- Mk - Kertes mezőgazdasági terület
- VGv - Vizgazdálkodási terület - vízmeder
- VGB - Vizgazdálkodási terület - vízbeszerzési terület
- T - Természetközeli terület
- Kt - Különleges területen belüli temető terület

#### BEÉPÍTÉSRE NEM SZÁNT ÉPÍTÉSI ÖVEZETEK TERÜLETFELHASZNÁLÁSÁNAK JELÖLÉSE

Kök - Kötőpályás közlekedési terület	1. 5 %
Köu - Közutak	2. 10 %
Z - Közparkok	3. 15 %
Ev - Védő/védett erdőterület	4. 20 %
Mk - Kertes mezőgazdasági terület	5. 30 %
VGv - Vizgazdálkodási terület - vízmeder	6. 40 %
VGB - Vizgazdálkodási terület - vízbeszerzési terület	7. 50 %
T - Természetközeli terület	8. 60 %
Kt - Különleges területen belüli temető terület	9. 80 %
Kh - Különleges területen belüli hulladékkezelő terület	X. Adottságtól függő
Kb - Különleges területen belüli bányászattal érintett terület	
PH: Gksz-12345 - ÉPÍTÉSI ÖVEZET JELE	1. 80 %
A Gksz - A TERÜLETFELHASZNÁLÁS JELE	2. 70 %
A TERÜLETFELHASZNÁLÁS JELE AZ JELÖLI, HOGY AZ ÉPÍTÉSI ÖVEZET MELYIK TERÜLETFELHASZNÁLÁSI EGYSÉGBE TARTOZIK	3. 65 %
AZ ELSŐ SZÁM (1) AZT JELZI, HOGY AZ ÉPÍTÉSI ÖVEZETBEN MILYNE BEÉPÍTÉSI MÓD ALKALMAZHATÓ	4. 60 %
1. SZABADON ÁLLÓ, TELEPSZERŰ, ELŐKERTES	5. 50 %
2. SZABADON ÁLLÓ, ÁLTALÁNOS, ELŐKERTES	6. 40 %
3. SZABADON ÁLLÓ, ÁLTALÁNOS, UTCAVONALON ÁLLÓ	7. 40 %
4. OLDALHATÁRON ÁLLÓ, ELŐKERTES	8. 20 %
5. OLDALHATÁRON UTCAVONALON ÁLLÓ	9. 25 %
6. IKRES, ELŐKERTES	0. 10 %
7. IKRES, UTCAVONALON ÁLLÓ	
8. ZÁRTSORÚ, ELŐKERTES	
9. ZÁRTSORÚ, UTCAVONALON ÁLLÓ	
0. ADOTTSÁGTÓL FÜGGŐ, VAGY KIALAKULT, AZ ILLESZKEDÉS SZABÁLYI SZERINT	
A MÁSODIK SZÁM (2) AZT JELZI, HOGY AZ ÉPÍTÉSI ÖVEZETBEN MEKKORA A MINIMÁLISAN KIALAKÍTANDÓ TELEKMÉRET	
1. 180 m <sup>2</sup>	4. 7,5 m
2. 360 m <sup>2</sup>	5. 9,0 m
3. 550 m <sup>2</sup>	6. 10,5 m
4. 700 m <sup>2</sup>	7. 12,5 m
5. 900 m <sup>2</sup>	8. 16,0 m
6. 1100 m <sup>2</sup>	9. 20,0 m
7. 2500 m <sup>2</sup>	0. Adottságtól függő
8. 5000 m <sup>2</sup>	X. 9,5 m
9. 10000 m <sup>2</sup>	
0. Adottságtól függő	




<p>Tervező, Építő és Kereskedelmi Kft. H-4400 Nyíregyháza, Selyem u. 21. Tel.: 06-42/ 435-676, Tel./Fax: 06-42/ 435-677</p>	<p>MEGRENDŐLŐ: KISVÁRDA VÁROS ÖNKORMÁNYZATA H-4600 Kisvárd, Szent László utca 7-11.</p>	<p>MUNKASZÁM: T-02/2018</p>
	<p>TELEPÜLÉS, IGAZGATÁSI TERÜLET MEGNEVEZÉSE:  KISVÁRDA TELEPÜLÉSRENDEZÉSI TERVE</p>	<p>DÁTUM: 2018. június</p>
<p>MUNKARÉSZ MEGNEVEZÉSE:  TELEPÜLÉSI TÉRSÉG TERÜLETÉNEK SZABÁLYOZÁSI TERV MÓDOSÍTÁS - RÉSZLET</p>	<p>MÉRÉ TARÁNY: M = 1:4000</p>	<p>RAJZSZÁM:  T-3</p>
<p>SZERKESZTŐ: Barkaszi Richard</p>	<p>TERVEZŐ MUNKATÁRS: Ugocskwu Georgina</p>	<p>TERVEZŐK: Végh József településtervező építész vezető tervező TT-15-0023</p>
<p>ÜGYVEZETŐ IG.: Végh József</p>	<p>Labancz András településtervező TT-15-0378</p>	



# KISVÁRDA VÁROS TELEPÜLÉSRENDEZÉSI TERVE TELEPÜLÉSI TÉRSÉG TERÜLETÉNEK SZABÁLYOZÁSI TERVE MÓDOSÍTÁS - RÉSZLET

## 7. Beavatkozási pont

M=1:4000

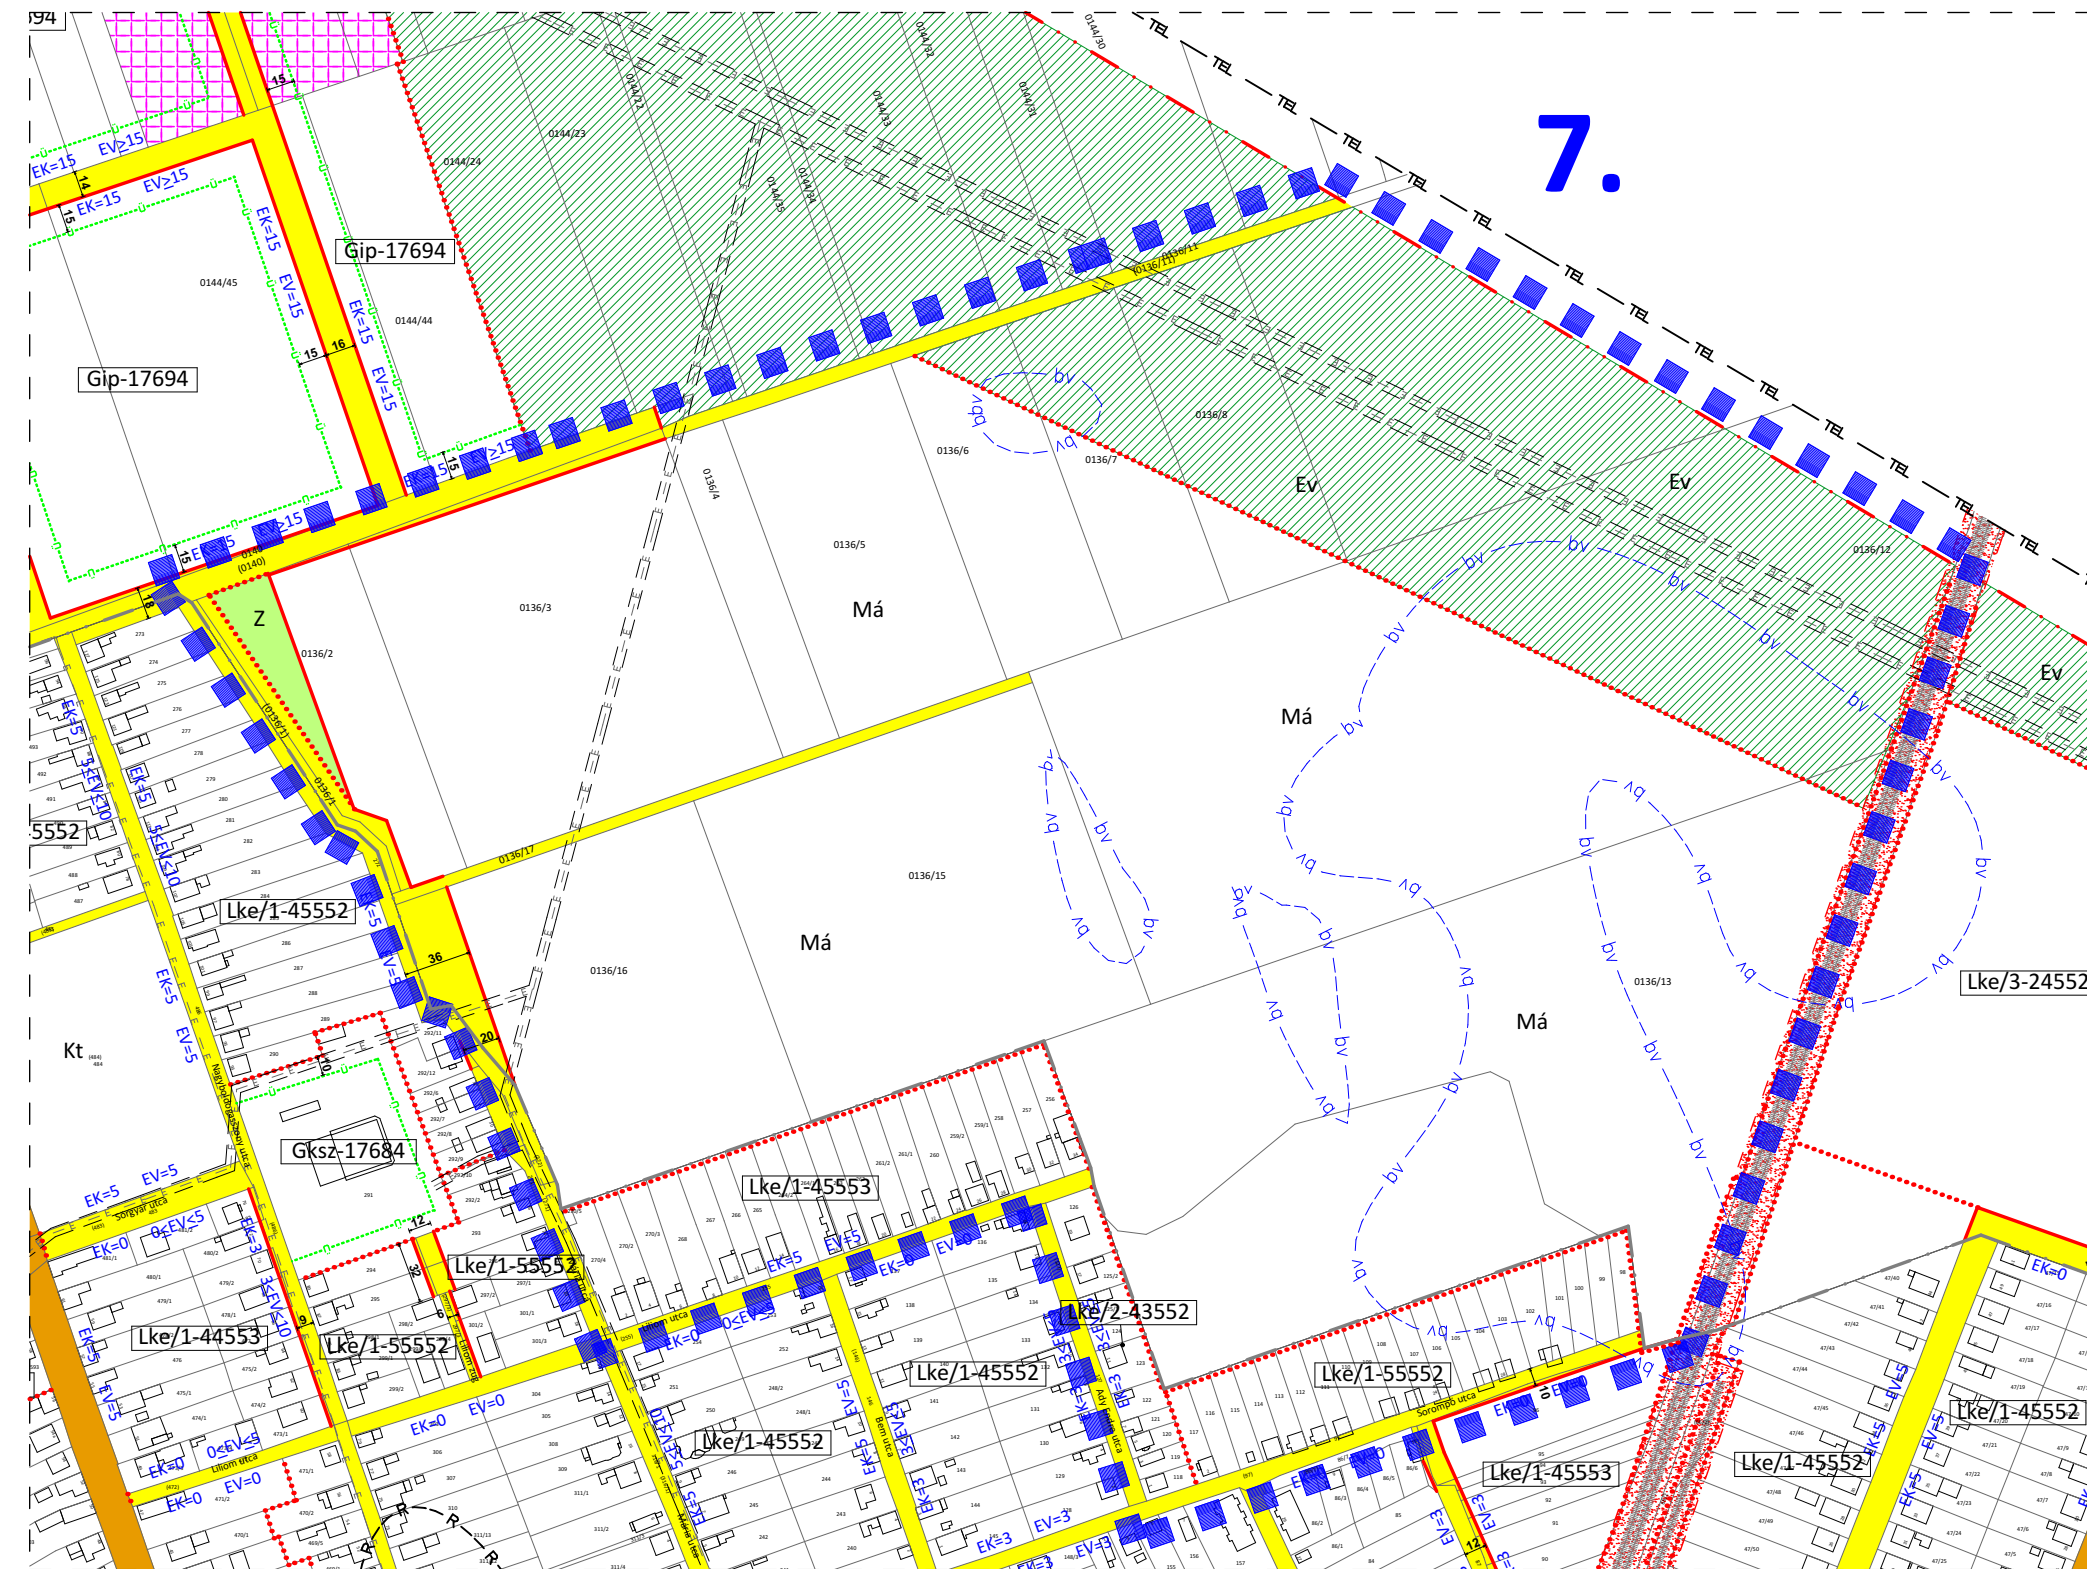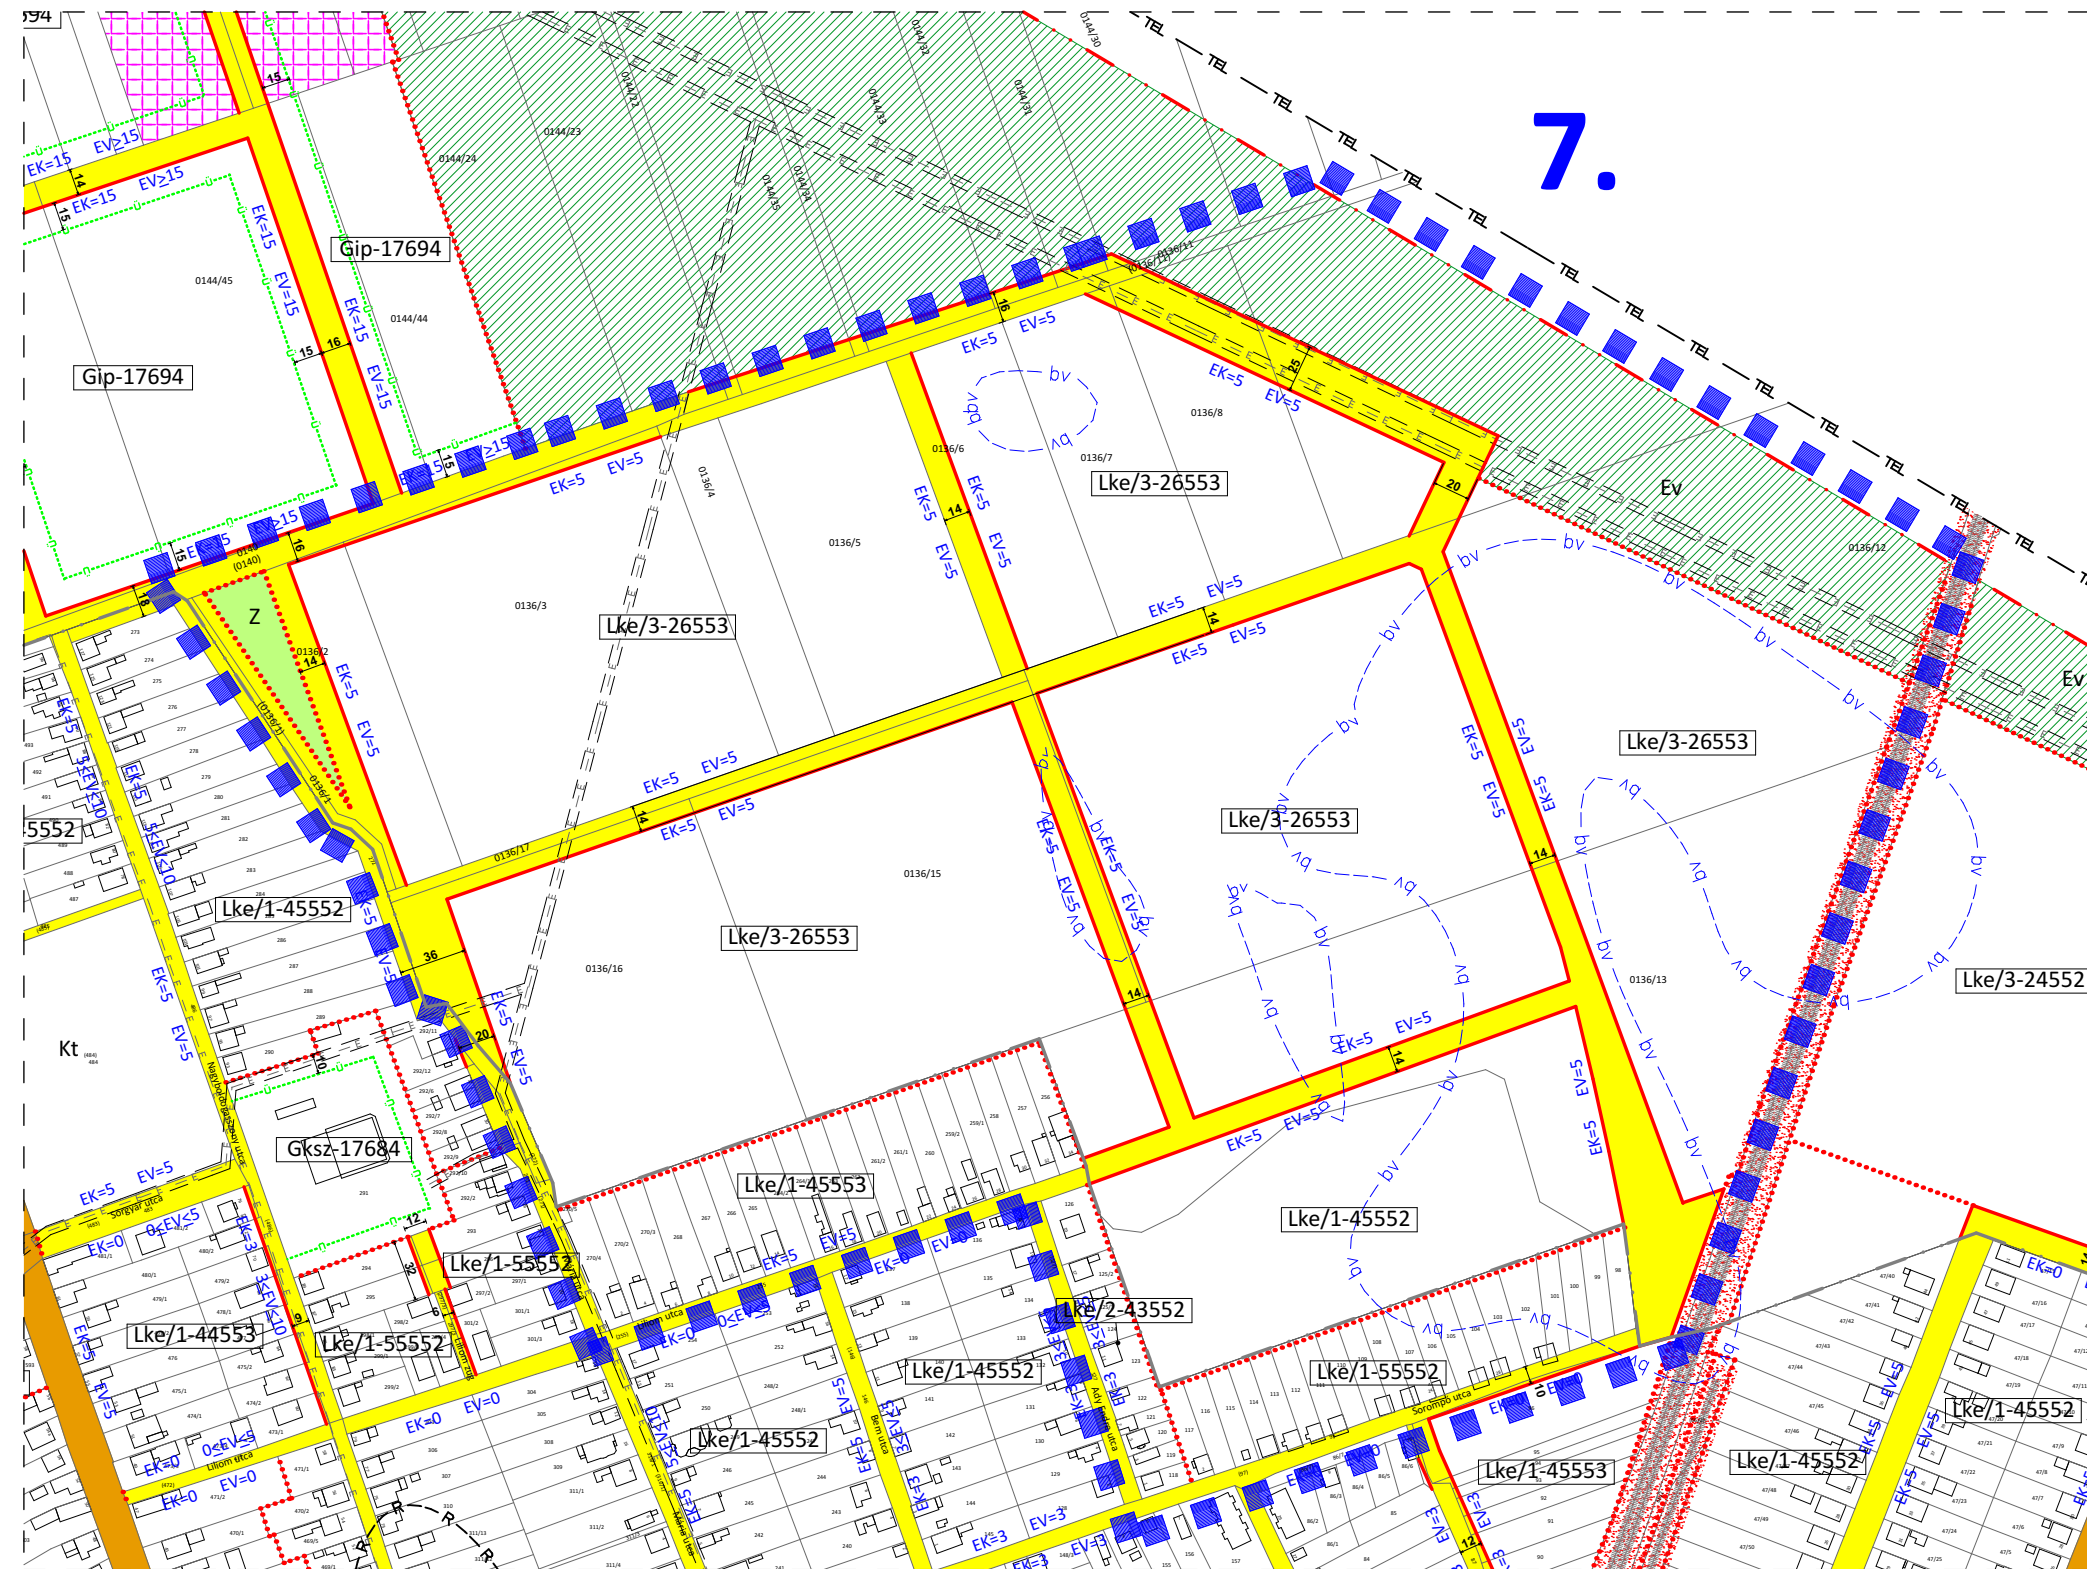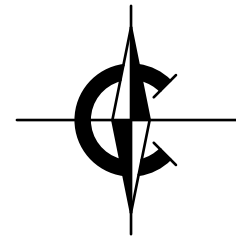

JELMAGYARÁZAT		BÉPÍTÉSRE NEM SZÁNT ÉPÍTÉSI ÖVEZETEK TERÜLETFELHASZNÁLÁSÁNAK JEJÖLÉSE		A HARMADIK SZÁM (3) AZT JELEZI, HOGY AZ ÉPÍTÉSI ÖVEZETBEN MENNYI A BÉPÍTETTSÉG LEGNAGYOBB MEGEGEDT MÉTÉKE	
<b>VONALAS SZABÁLYOZÁSI ELEMÉK</b>		<b>BÉPÍTÉSRE NEM SZÁNT ÉPÍTÉSI ÖVEZETEK TERÜLETFELHASZNÁLÁSÁNAK JEJÖLÉSE</b>		<b>A HARMADIK SZÁM (3) AZT JELEZI, HOGY AZ ÉPÍTÉSI ÖVEZETBEN MENNYI A BÉPÍTETTSÉG LEGNAGYOBB MEGEGEDT MÉTÉKE</b>	
—	TELEPÜLÉSI TÉRSÉG, EGYBEN A SZABÁLYOZÁSI TERV HATÁRA	Kök	Közpályás közlekedési terület	1	1,5 %
—	MEGLÉVŐ BELTERÜLETI HATÁR	Kóu	Közutak	2	2,10 %
—	MEGJÖZŐ BELTERÜLETI HATÁR	Z	Közparkok	3	3,15 %
—	TERVEZETT BELTERÜLETI HATÁR	Ev	Vadú/védett erdőterület	4	4,20 %
—	TERVEZETT SZABÁLYOZÁSI VONAL	Mk	Kertes mezőgazdasági terület	5	5,30 %
—	ÉPÍTÉSI ÖVEZET/ÖVEZET HATÁRA	Vgv	Vízgyűjtőterület - vízmeder	6	6,40 %
—	EGYB HATÁRVONALAK	Vgb	Vízgyűjtőterület - vízbesorolási terület	7	7,50 %
—	BELVÁZÁRTA TERÜLET	T	Természterület	8	8,60 %
<b>FELÜLETKÉNT MEGJELENŐ SZABÁLYOZÁSI ELEMÉK</b>		Kt	Különléges területen belüli termelő terület	9	9,80 %
■	I. RENDŰ KÖZLEKÉSI TERÜLET	Kh	Különléges területen belüli hulladékkezelő terület	X	Adottságtól függ
■	II. RENDŰ KÖZLEKÉSI TERÜLET	Kb	Különléges területen belüli bányászattal érintett terület	A	NEMZEK SZÁM (1) AZT JELEZI, HOGY AZ ÉPÍTÉSI ÖVEZETBEN MENNYI A KIALAKÍTANDÓ JÖLD-FELÜLET MINIMÁLIS MÉTÉKE
<b>EGYB FELÜLETKÉNT MEGJELENŐ SZABÁLYOZÁSI ELEMÉK</b>		PI	Gkuz-22345 - ÉPÍTÉSI ÖVEZET JELE	1	1,80 %
■	ERDŐ	A	Gkuz - A TERÜLETFELHASZNÁLÁS JELE	2	2,70 %
<b>SZÜVEGES SZABÁLYOZÁSI ELEMÉK</b>		<b>BÉPÍTÉSRE NEM SZÁNT ÉPÍTÉSI ÖVEZETEK TERÜLETFELHASZNÁLÁSÁNAK JEJÖLÉSE</b>		<b>AZ ÖTÖDIK SZÁM (5) AZT JELEZI, HOGY AZ ÉPÍTÉSI ÖVEZETBEN MI A MEGEGEDT LEGNAGYOBB ÉPÍTMÉNYMAGASSÁG</b>	
Lk	Kisvárosias lakóterület	Lk	Kisvárosias lakóterület	1	3,65 %
Lkx	Kertvárosias lakóterület	Lkx	Kertvárosias lakóterület	2	4,60 %
Lf	Faluvas lakóterület	Lkx	Különléges területen belüli kereskedelmi terület	3	5,50 %
Vt	Településközpont vegyes terület	Kv	Különléges területen belüli vásár terület	4	6,40 %
Gkuz	Kereskedelmi szolgáltató gazdasági terület	Ke	Különléges területen belüli egészségügyi terület	5	7,40 %
Gipe	Egyéb ipari gazdasági terület	Kid	Különléges területen belüli idegenforgalmi és szabadidő centrum terület	6	8,20 %
Kka	különléges területen belüli kereskedelmi terület	Ks	Különléges területen belüli sportolási és rekreációs terület	7	9,25 %
Kv	Különléges területen belüli vásár terület	Kkm	Különléges területen belüli nagyszerűdélj közem terület	8	10,10 %
Ke	Különléges területen belüli egészségügyi terület	Kkx	Különléges területen belüli településüzemeltetési terület	1	1,35 m
Kid	Különléges területen belüli idegenforgalmi és szabadidő centrum terület	Kko	Különléges területen belüli közlekedési építmények terület	2	2,45 m
Ks	Különléges területen belüli sportolási és rekreációs terület	Kkx	Különléges területen belüli közlekedési építmények terület	3	3,65 m
Kkm	Különléges területen belüli nagyszerűdélj közem terület	Kkx	Különléges területen belüli közlekedési építmények terület	4	4,75 m
Kkx	Különléges területen belüli településüzemeltetési terület	Kkx	Különléges területen belüli közlekedési építmények terület	5	5,90 m
Kko	Különléges területen belüli közlekedési építmények terület	Kkx	Különléges területen belüli közlekedési építmények terület	6	6,10,5 m
<b>BÉPÍTÉSRE NEM SZÁNT ÉPÍTÉSI ÖVEZETEK TERÜLETFELHASZNÁLÁSÁNAK JEJÖLÉSE</b>		<b>BÉPÍTÉSRE NEM SZÁNT ÉPÍTÉSI ÖVEZETEK TERÜLETFELHASZNÁLÁSÁNAK JEJÖLÉSE</b>		<b>BÉPÍTÉSRE NEM SZÁNT ÉPÍTÉSI ÖVEZETEK TERÜLETFELHASZNÁLÁSÁNAK JEJÖLÉSE</b>	
Kök	Közpályás közlekedési terület	Kök	Közpályás közlekedési terület	1	1,80 m <sup>2</sup>
Kóu	Közutak	Kóu	Közutak	2	2,360 m <sup>2</sup>
Z	Közparkok	Z	Közparkok	3	3,550 m <sup>2</sup>
Ev	Vadú/védett erdőterület	Ev	Vadú/védett erdőterület	4	4,700 m <sup>2</sup>
Mk	Kertes mezőgazdasági terület	Mk	Kertes mezőgazdasági terület	5	5,900 m <sup>2</sup>
Vgv	Vízgyűjtőterület - vízmeder	Vgv	Vízgyűjtőterület - vízmeder	6	7,2500 m <sup>2</sup>
Vgb	Vízgyűjtőterület - vízbesorolási terület	Vgb	Vízgyűjtőterület - vízbesorolási terület	7	8,5000 m <sup>2</sup>
T	Természterület	T	Természterület	8	9,3000 m <sup>2</sup>
Kt	Különléges területen belüli termelő terület	Kt	Különléges területen belüli termelő terület	9	Adottságtól függ

Készült az állami alapadatok felhasználásával!


Hatályos terv részlete!

Módosított terv részlete!


<p>Tervező, Építő és Kereskedelmi Kft. H-4400 Nyíregyháza, Selyem u. 21. Tel.: 06-42/ 435-676, Tel./Fax: 06-42/ 435-677</p>	MEGRENDELŐ: KISVÁRDA VÁROS ÖNKORMÁNYZATA H-4600 Kisvárd, Szent László utca 7-11.	MUNKASZÁM: T-02/2018 DÁTUM: 2018. június
	TELEPÜLÉS, IGAZGATÁSI TERÜLET MEGNEVEZÉSE: KISVÁRDA TELEPÜLÉSRENDEZÉSI TERVE	TERVAJTA: szabályozási terv MÉRÉTBEN: M = 1:4000
SZERKESZTŐ: Barkaszi Richard TERVEZŐ MUNKATÁRS: Ugochukwu Georgina	TERVEZŐK: Végh József településtervező TT-15-0023 Labancz András településtervező TT-15-0378	ÖGYVIZSGÁLG.: Végh József




# KISVÁRDA VÁROS TELEPÜLÉSRENDEZÉSI TERVE TELEPÜLÉSI TÉRSÉGEN KÍVÜLI TERÜLETÉNEK SZABÁLYOZÁSI TERVE MÓDOSÍTÁS - RÉSZLET

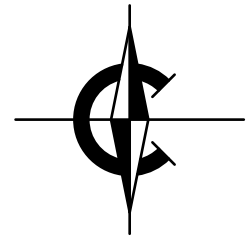

## 6. Beavatkozási pont M=1:8000

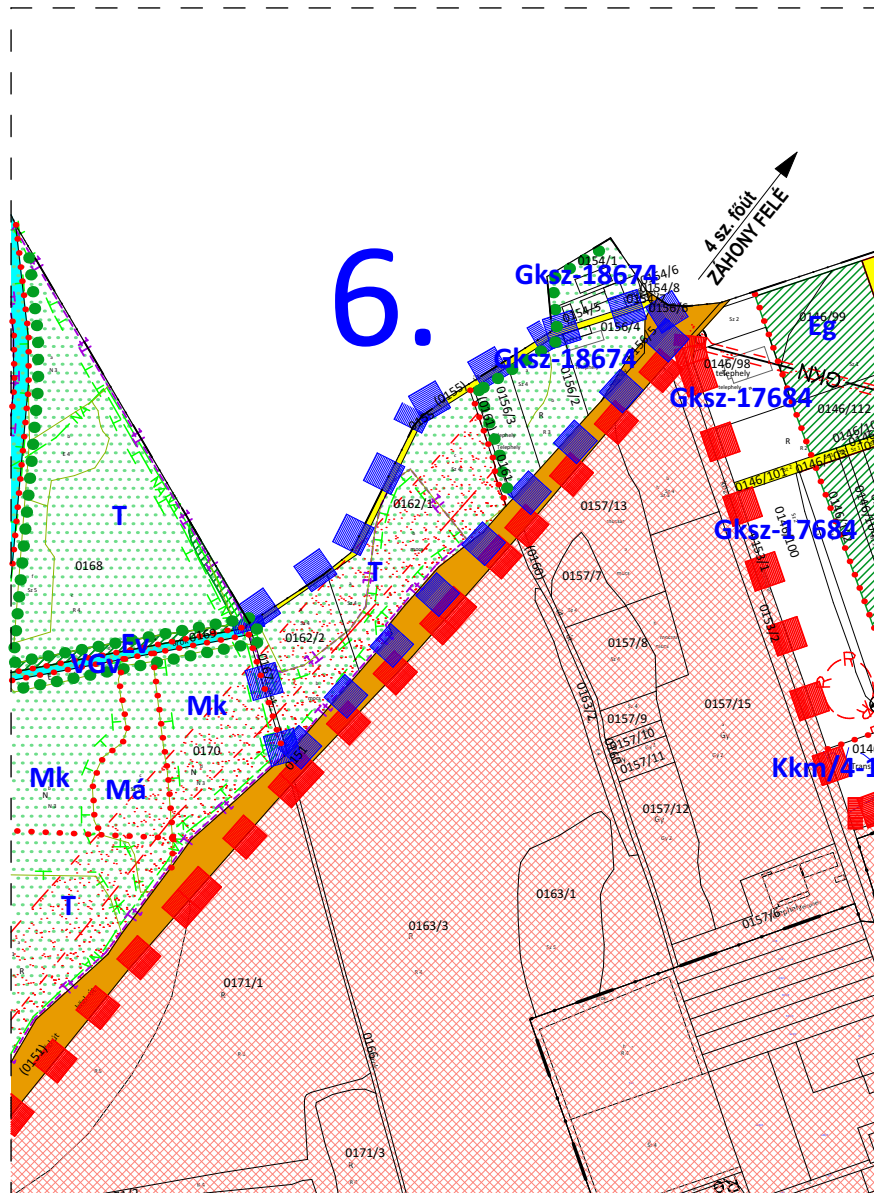

Hatályos terv részlete!

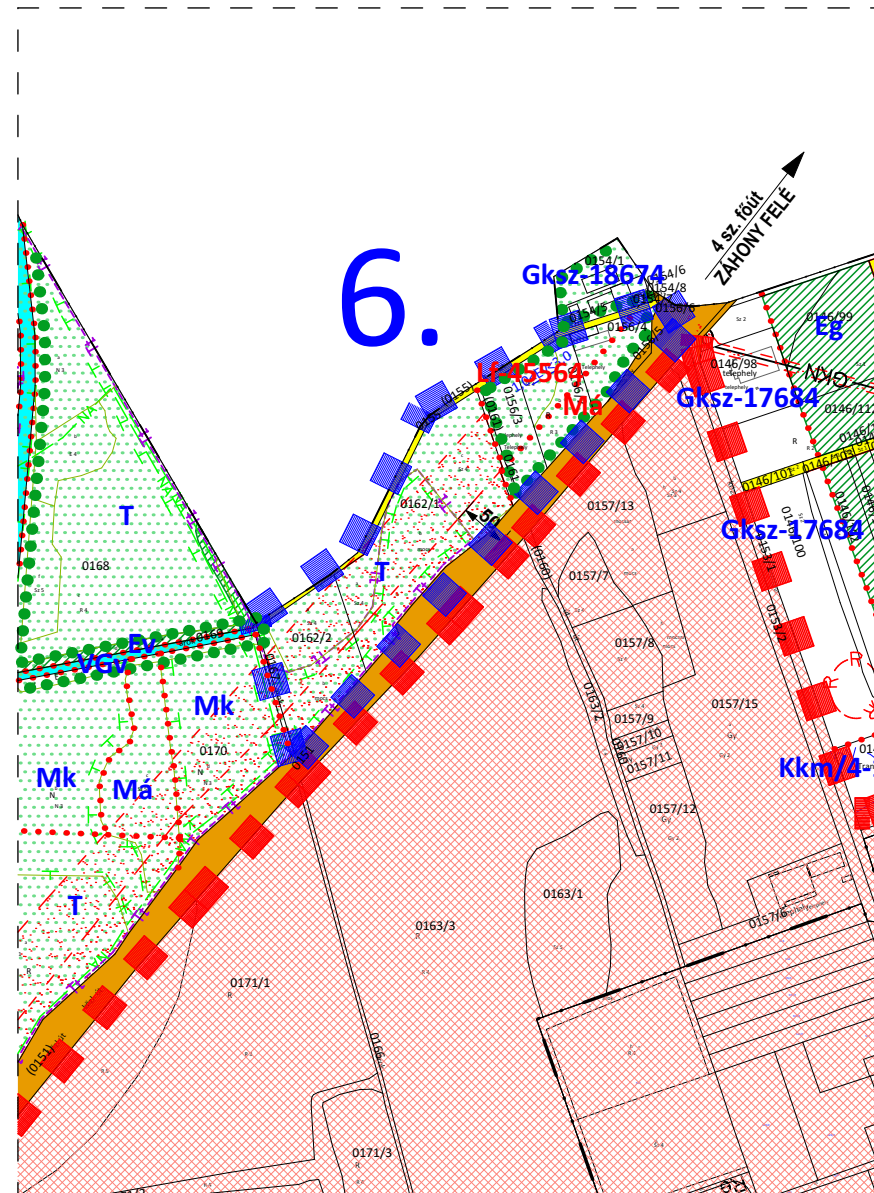

Módosított terv részlete!

**JELMAGYARÁZAT**

**HATÁROK**

- IGAZGATÁSI TERÜLET HATÁRA
- BELTERÜLETI HATÁR
- TELEPÜLÉSI TERÜLET ÉS HATÁRA

**VONALAS SZABÁLYOZÁSI ELEMELK**

- TERVEZETT SZABÁLYOZÁSI VONAL
- ÉPÍTÉSI ÖVEZET/ÖVEZET HATÁRA

**FELÜLETKÉNT MEGJELENŐ SZABÁLYOZÁSI ELEMELK**

- I. RENDŰ KÖZLEKEDÉSI TERÜLET
- II. RENDŰ KÖZLEKEDÉSI TERÜLET
- I. RENDŰ KÖZTERÜLET - VÍZGAZDÁLKODÁSI TERÜLET, VÍZFELÜLET
- ERDŐTERÜLET

**MŰVI ÉRTÉK, TÁJ- ÉS TERMÉSZETVÉDELEM**

- NATURA 2000 TERÜLET HATÁRA
- TERMÉSZETVÉDELMI TERÜLET HATÁRA
- EX-LEGE TERÜLET HATÁRA
- ORSZÁGOS JELENTŐSÉGŰ TERMÉSZETVÉDELMI TER. HATÁRA
- ÖKOLÓGIAI HÁLÓZAT
- RÉGÉSZETI TERÜLET HATÁRA

**KÖRNYEZETVÉDELEM**

- SZENNYEZŐFORRÁS VÉDŐTERÜLETÉNEK HATÁRA
- VÉDŐCÉLÚ FÁSÍTÁS

**KÖZMŰVEK, ELEKTRONIKUS HÍRKÖZLÉS, TELEKOMUNIKÁCIÓ**

- GÁZ GERINCVETETÉK (NAGYKÖZÉPNOMÁS)

**SZÖVEGES SZABÁLYOZÁSI ELEMELK**

**BEÉPÍTÉSRE SZÁNT ÉPÍTÉSI ÖVEZETEK TERÜLETFELHASZNÁLÁSÁNAK JELÖLÉSE**

- Lf - Falusias lakóterület
- Gksz - Kereskedelmi szolgáltató gazdasági terület
- Gipe - Egyéb ipari gazdasági terület
- Kke - Különleges területen belüli kereskedelmi terület
- Kkm - Különleges területen belüli nagyterjedésű közmű terület
- Ktü - Különleges területen belüli településüzemeltetési terület
- Kko - Különleges területen belüli közlekedési építmények területe
- Kh - Különleges területen belüli hulladékkezelő terület

**BEÉPÍTÉSRE NEM SZÁNT ÉPÍTÉSI ÖVEZETEK TERÜLETFELHASZNÁLÁSÁNAK JELÖLÉSE**

- Kök - Kötőpályás közlekedési terület
- Köu - Közutak
- Z - Közparkok
- E - Erdőterület
- Má - Általános mezőgazdasági terület
- Mk - Kertés mezőgazdasági terület
- VGv - Vizgazdálkodási terület - vízmeder
- VGb - Vizgazdálkodási terület - vízbeszerzési terület
- T - Természetközeli terület
- Kt - Különleges területen belüli temető terület
- Kh - Különleges területen belüli hulladékkezelő terület
- Kb - Különleges területen belüli bányászattal érintett terület

**ÉPÍTÉSI ÖVEZETI KÓDOK JELMAGYARÁZATA**

PI: Gksz-12345 - ÉPÍTÉSI ÖVEZET JELE

A Gksz - A TERÜLETFELHASZNÁLÁS JELE

A TERÜLETFELHASZNÁLÁS JELE AZ JELÖLI, HOGY AZ ÉPÍTÉSI ÖVEZET MELYIK TERÜLETFELHASZNÁLÁSI EGYSÉGBE TARTOZIK

AZ ELSŐ SZÁM (1) AZT JELZI, HOGY AZ ÉPÍTÉSI ÖVEZETBEN MELYNE BEÉPÍTÉSI MÓD ALKALMAZHATÓ

1. SZABADON ÁLLÓ, TELEPSZERŰ, ELŐKERTES
2. SZABADON ÁLLÓ, ÁLTALÁNOS, ELŐKERTES
3. SZABADON ÁLLÓ, ÁLTALÁNOS, UTCAVONALON ÁLLÓ
4. OLDALHATÁRON ÁLLÓ, ELŐKERTES
5. OLDALHATÁRON UTCAVONALON ÁLLÓ
6. IKRES, ELŐKERTES
7. IKRES, UTCAVONALON ÁLLÓ
8. ZÁRTSORÚ, ELŐKERTES
9. ZÁRTSORÚ, UTCAVONALON ÁLLÓ
0. ADOTTSÁGTÓL FÜGGŐ, VAGY KIALAKULT, AZ ILLESZKEDÉS SZABÁLYI SZERINT

A MÁSODIK SZÁM (2) AZT JELZI, HOGY AZ ÉPÍTÉSI ÖVEZETBEN MEKKORA A MINIMÁLISAN KIALAKÍTANDÓ TELEKMÉRET

1. 180 m<sup>2</sup>
2. 360 m<sup>2</sup>
3. 550 m<sup>2</sup>
4. 700 m<sup>2</sup>
5. 900 m<sup>2</sup>
6. 1100 m<sup>2</sup>
7. 2500 m<sup>2</sup>
8. 5000 m<sup>2</sup>
9. 10000 m<sup>2</sup>
0. Adottságtól függő

A HARMADIK SZÁM (3) AZT JELZI, HOGY AZ ÉPÍTÉSI ÖVEZETBEN MENNYI A BEÉPÍTÉS LEGNAGYOBB MEGENGEDETT MÉTÉKE

1. 5 %
2. 10 %
3. 15 %
4. 20 %
5. 30 %
6. 40 %
7. 50 %
8. 60 %
9. 80 %
- X. Adottságtól függő

A NEGYEDIK SZÁM (4) AZT JELZI, HOGY AZ ÉPÍTÉSI ÖVEZETBEN MENNYI A KIALAKÍTANDÓ ZÖLDFELÜLET MINIMÁLIS MÉTÉKE

1. 80 %
2. 70 %
3. 65 %
4. 60 %
5. 50 %
6. 40 %
7. 40 %
8. 20 %
9. 25 %
0. 10 %

AZ ÖTÖDIK SZÁM (5) AZT JELZI, HOGY AZ ÉPÍTÉSI ÖVEZETBEN MELYNE BEÉPÍTÉSI MÓD ALKALMAZHATÓ

1. 3,5 m
2. 4,5 m
3. 6,5 m
4. 7,5 m
5. 9,0 m
6. 10,5 m
7. 12,5 m
8. 16,0 m
9. 20,0 m
0. Adottságtól függő

X. 9,5 m

<p>Tervező, Építő és Kereskedelmi Kft. H-4400 Nyíregyháza, Selyem u. 21. Tel.: 06-42/ 435-676, Tel./Fax: 06-42/ 435-677</p>	MEGRENDELŐ:	KISVÁRDA VÁROS ÖNKORMÁNYZATA H-4600 Kisvárd, Szent László utca 7-11.	MUNKASZÁM: T-02/2018
	TELEPÜLÉS, IGAZGATÁSI TERÜLET MEGNEVEZÉSE:	KISVÁRDA TELEPÜLÉSRENDEZÉSI TERVE	DÁTUM: 2018. június
	MUNKARÉSZ MEGNEVEZÉSE:	TELEPÜLÉSI TÉRSÉGEN KÍVÜLI TERÜLETÉNEK SZABÁLYOZÁSI TERV MÓDOSÍTÁS - RÉSZLET	TERVFAJTA: szabályozási terv
	SZERKESZTŐ:	TERVEZŐ MUNKATÁRS:	TERVEZŐK: Végh József településtervező építész vezető tervező TT-15-0023
Barkaszi Richard	Ugochukwu Georgina	Labancz András településtervező TT-15-0378	RAJZSZÁM: T-2
		ÜGYVEZŐ IGAZG.: Végh József	

Készült az állami alapadatok felhasználásával!